
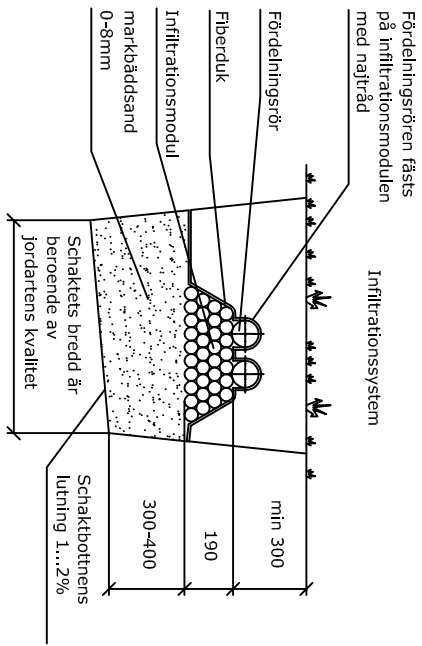
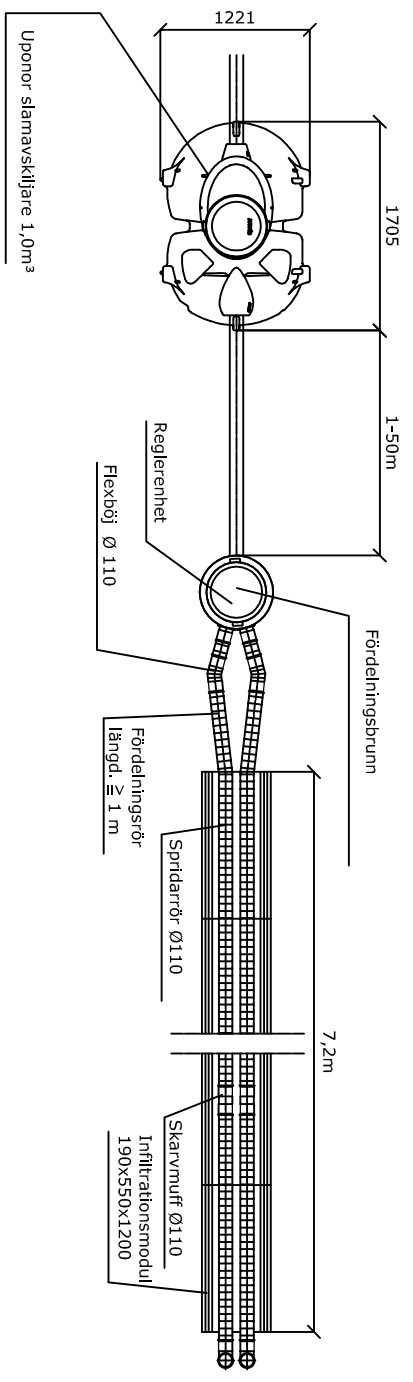


Uponor infiltrationsmodul 1,0m³ (Uponor nr. 1050913 + 1050906)

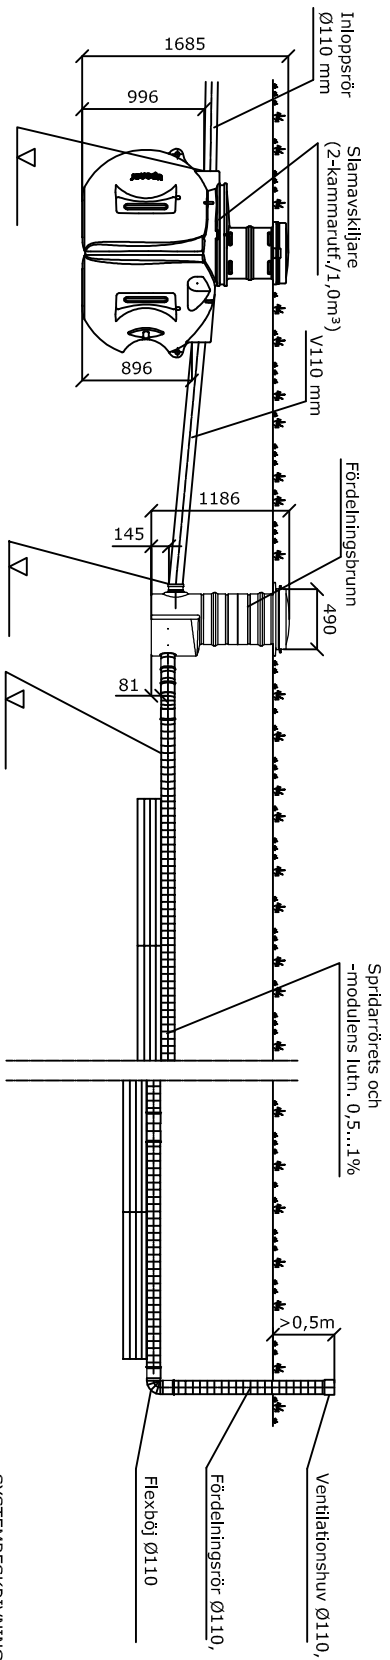

Fördelningsrören fästas på infiltrationsmodulen med näjtråd

Infiltrationssystem

Jordartens kvalitet	Schaktbredd
Grus	0,6m
Sand	0,7m
Morän	1,0m
Sandmorän	2,0m
Siltmorän	3,0m
Siltig lera	5,0m

SYSTEMBESKRIVNING

Drifttid : mån./år

Antal personer: PE

Bostadsyta: m²

Dimensionerande dygnsflöde : l/dygn

Slamavskiljare:

2-kammarutrförande, 1,0m³

förankring

stigarrör

(installationsdjup i marken 0,7 - 1,0 m)

Infiltrationssystem:

total längd m

antal moduler st.

infiltrationens breddm

Frostledning:

slamavskiljare infiltrationsområde



Vi förbehåller oss rätten till ändringar

Postort	Gatuadress	Fastighetsbeteckning	För myndigheternas arkiveringsanmärkning	Reviderad
Byggnadsåtgärd			Ritningsstyp	Löpnummer
Byggnadsobjektets namn och adress			Ritningens innehåll	Skala
Konsultens namn, datum och underskrift			Planeringsareal, arbetsnr. och ritn.nr.	Reviderad