
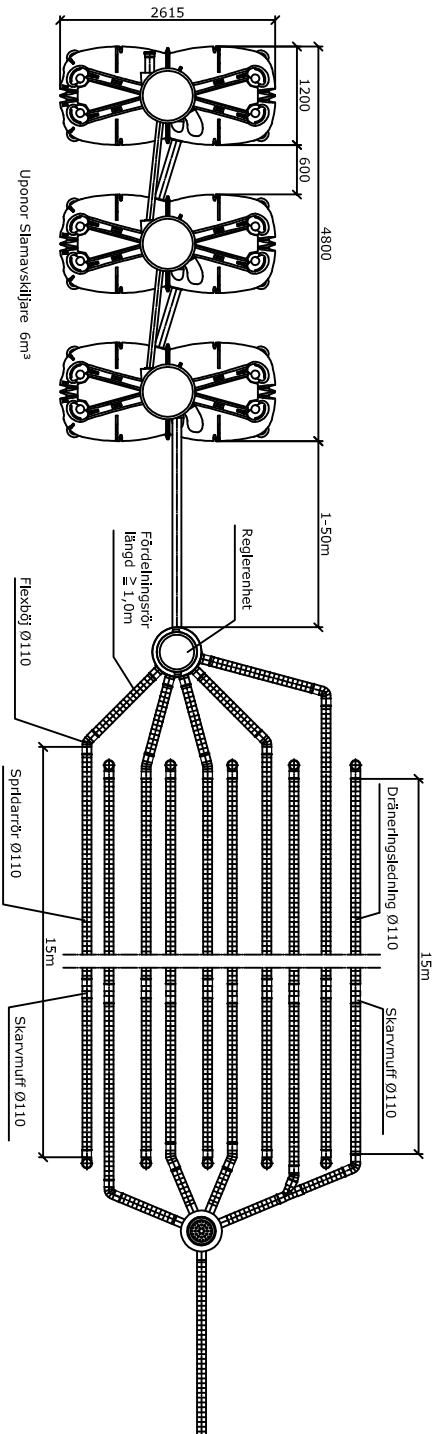


# Upponor markbädd 6m<sup>3</sup> 5x15m

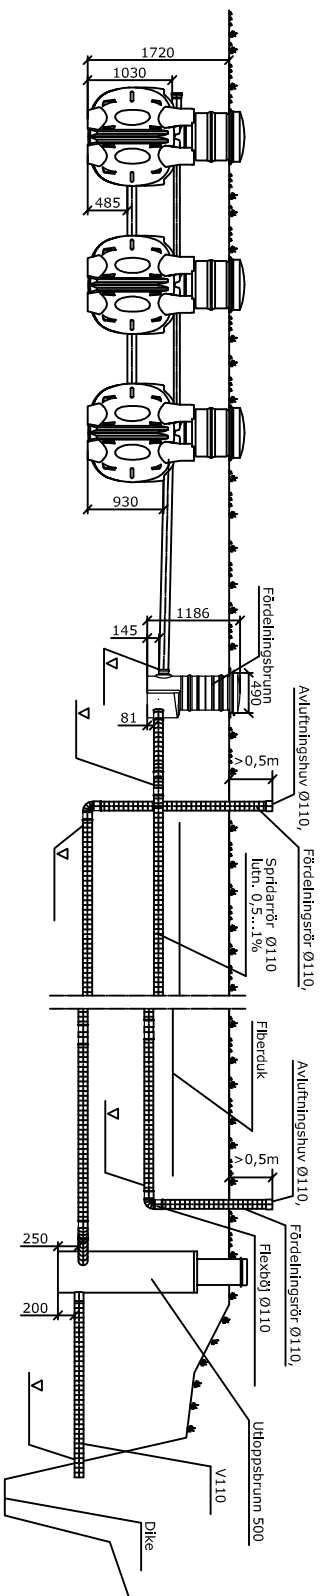

**SYSTEMBESKRIVNING**

Drifttid: ..... mån./år

Antal personer: ..... PE

Bestädsyta: ..... m<sup>2</sup>

Dimensionerande dygnsföde: ..... l/dygn

**Slamavskiljare:**

3-kammarutförande, 4m<sup>3</sup>

förankning

stigarör Ø560 (installationsdjup i marken 0,7 - 1,0 m)

**Spridarrör:**

spridarrörens längd: ..... m

antal spridarrörs ledningar: ..... kpl

diken

bädd

**Frostskydd:**

slamavskiljare


infiltrationsområde

**Utloppsbrunn:**


utloppsbrunn 500

.....

## SEPARATA STRÄNGAR

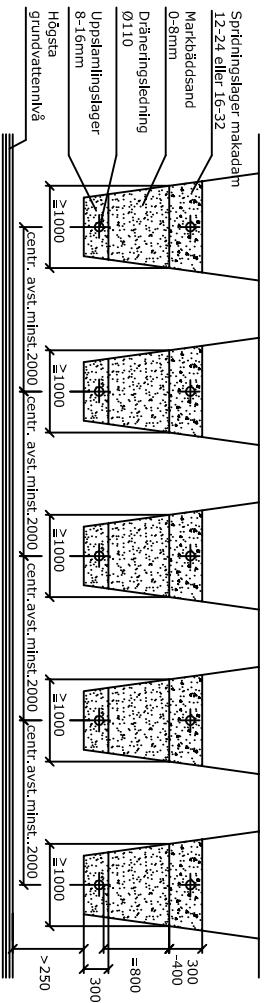

## GEMENSAM BÄDD

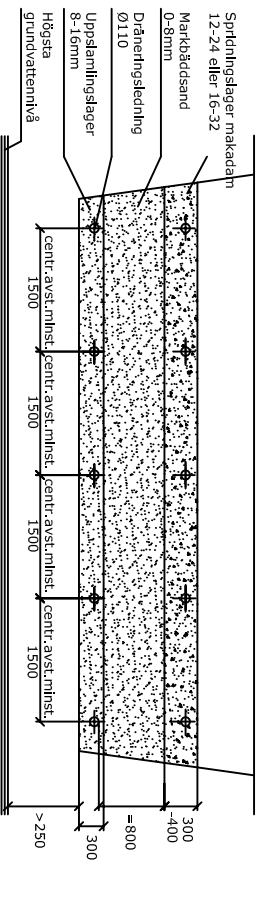

Vi förbehåller oss rätten till ändringar

Postort	Gatuadress	Fastighetsbeteckning	För myndighetarnas arkivregistreringar
Byggnadsåtgärd		Ritningsstyp	Löpnummer
Byggnadsobjektets namn och adress		Ritningsens innehåll	Skala
Konsultens namn, datum och underskrift		Planeringsareal, arbetsnr. och rit.nr.	Reviderad