


UPONOR KOURUPOHJALLINEN JÄTEVEDEN PURKUKAIVO

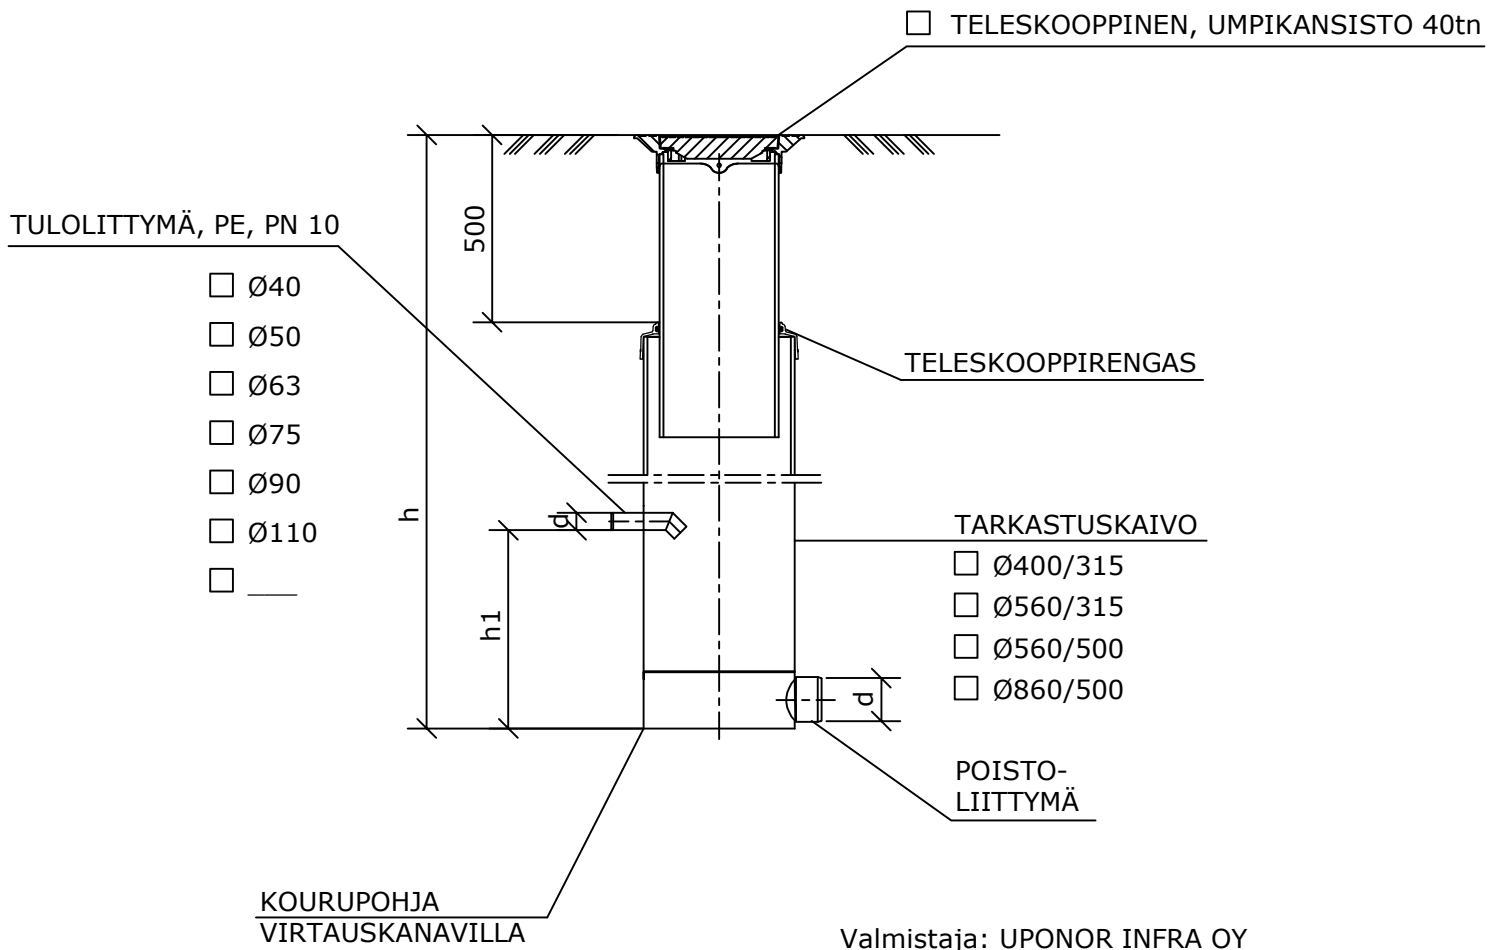

KAIVON KORKEUS h
JA PUTKILIITTYMÄT d
KAIVOLUETTELON MUKAAN.

Peitesyvyys max. 4m

Pidätämme oikeuden muutoksiin

uponor

K.osa/Kylä	Kortteli/Tila	Tontti/Rn:o	Viranomaisten arkistointimerkintöjä varten
Rakennustoimenpide			Piirustuslaji Juoks.n:o
Rakennuskohteen nimi ja osoite			Piirustuksen sisältö Mittakaavat
Suunnittelijan nimi, päiväys ja allekirjoitus			Suunnittelualue, työn n:o ja piir. n:o Muutos