


Asennusesimerkki 19

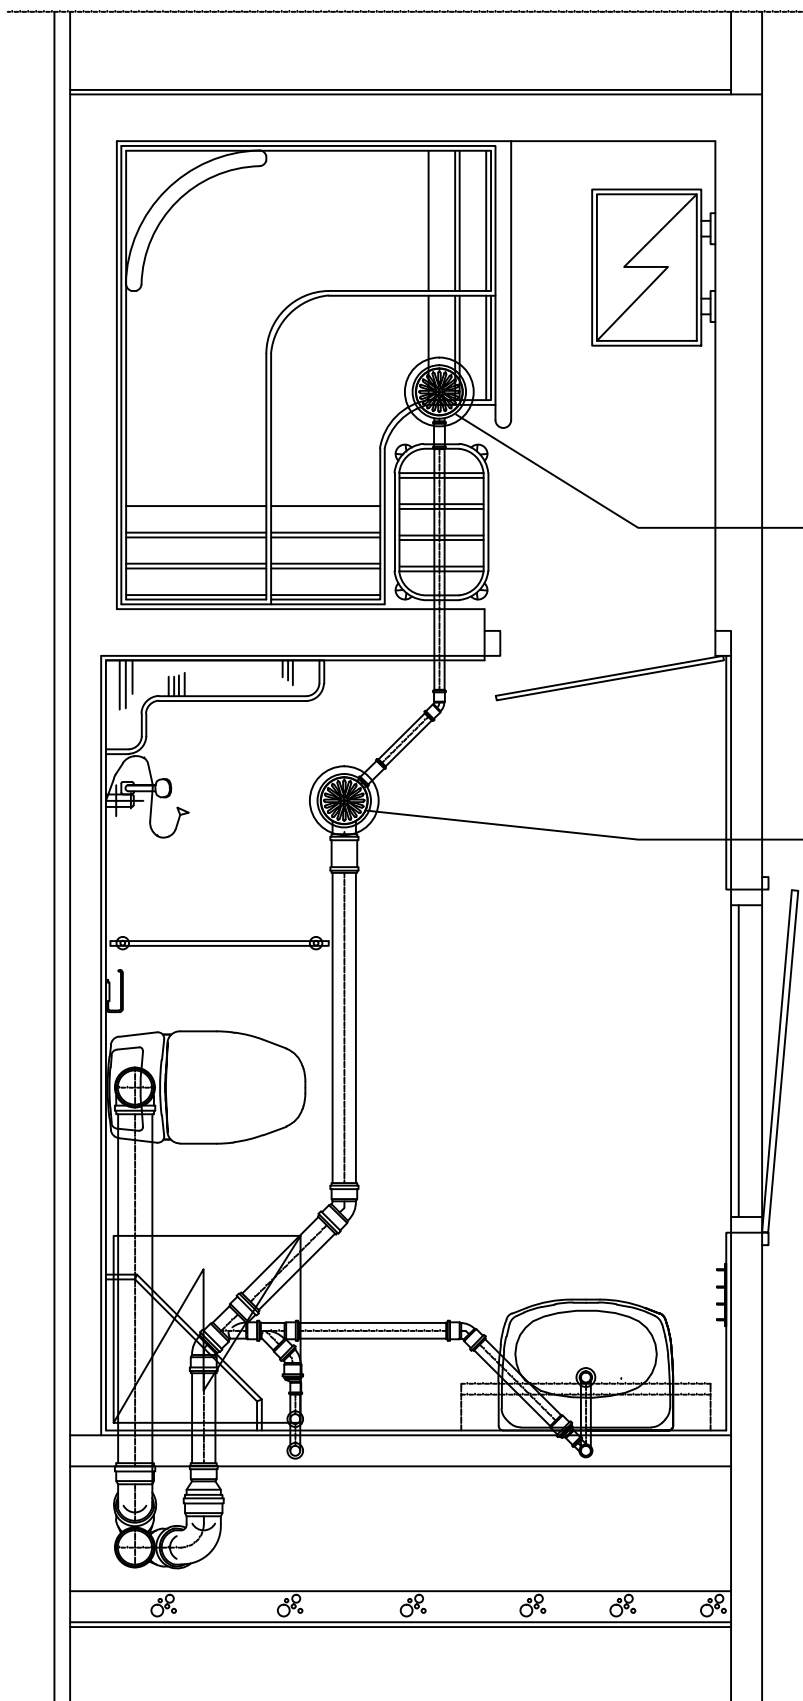

Vieser-kuivakaivo 32
nro 1053745

Vieser-vaakakaivo 75
nro 1053744