



Uponor Clean I (Uponor no. 1048256))

Inlopps rör
Ø110

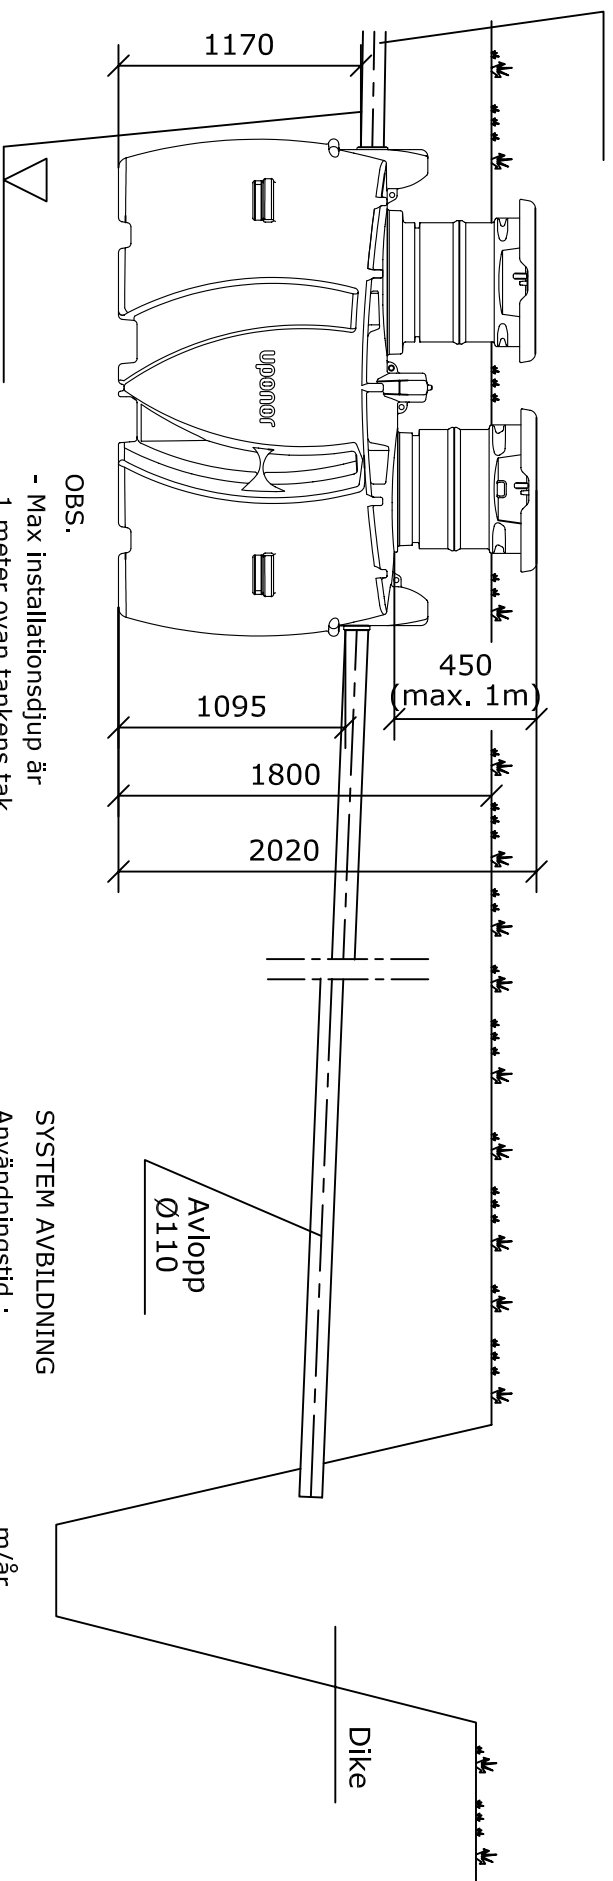

- OBS.
- Max installationsdjup är 1 meter ovan tankens tak.
 - Max grundvattennivå är 1 meter från tankens botten.

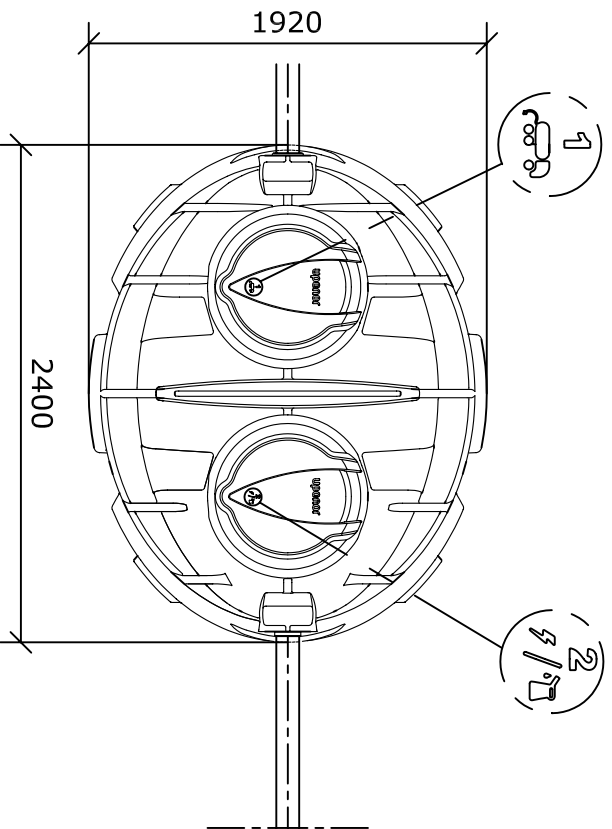

SYSTEM AVBILDNING

- Användningstid : m/år
- Personantal : person
- Bostadsareal : m²
- Dimensionering till vattenantal : l/dygn (max 1050 l/dygn)
- Minireningsverk :
- Värmeisolering
 - Ankring
 - Förlängningsrör Ø560 med tätningarna
 - Rensbrunn 200/110
- Urtaddning :
- Dike
 - Grund, yta m²
 - Absorberingsbrunn

Vi förbehåller rätten till ändringar

uponor

Stadsdel/By	Kvarter/Gård	Tomt/RN:o	För myndighetens anteckningar
Byggnadsåtgärd			Ritningsstyp
Byggnadsföremåls namn och adress			Ritningsinnehåll
Planerarens namn, datum och namnteckning			Planerings areal, arbets n:o och ritning n:o
			Ändring
			Löpande N:o
			Skala