


Levyrakenteinen  
suojarakenne  
-kipsilevy 13 mm  
+min.villa 50 mm  
tiheys 80 kg/m<sup>3</sup>

Eristämätön  
kiinteistöviemäri

OVELLINEN  
KEITTIÖ  
TAI  
VAST.  
38 dB(A)

Kivirakenteinen suojarakenne  
- betoni 70 mm  
- tiili 75 mm

KODINHOITOHUONE/WC-TILA

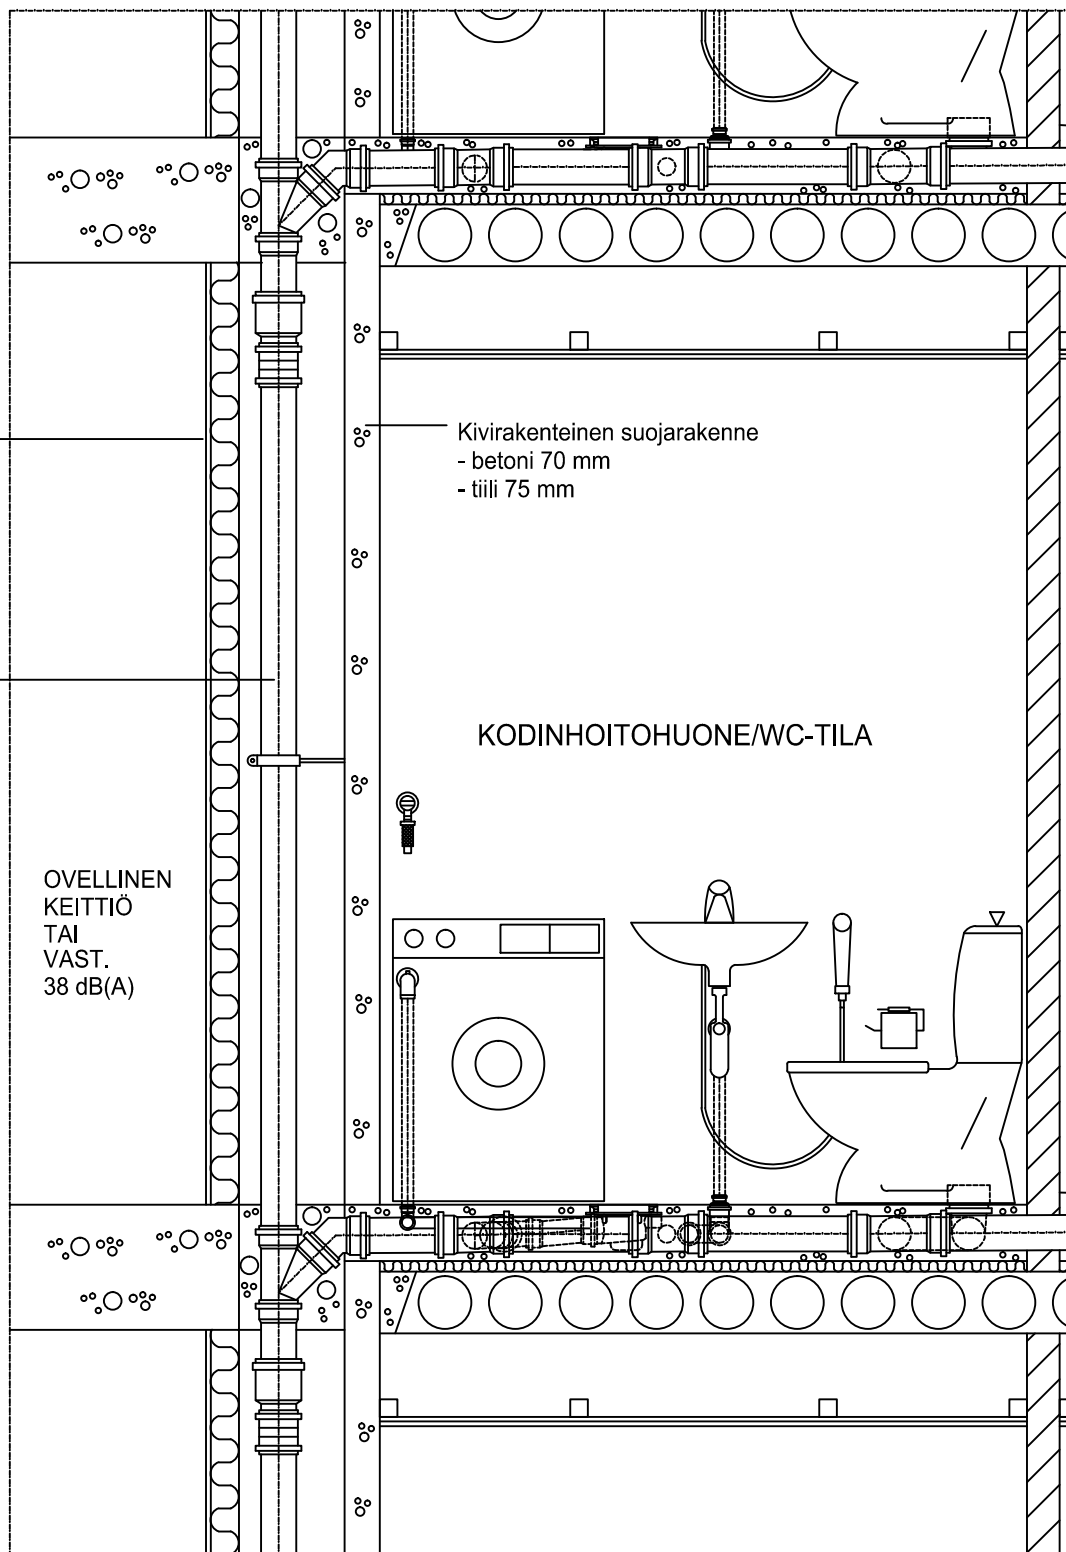

KUVA 1.