
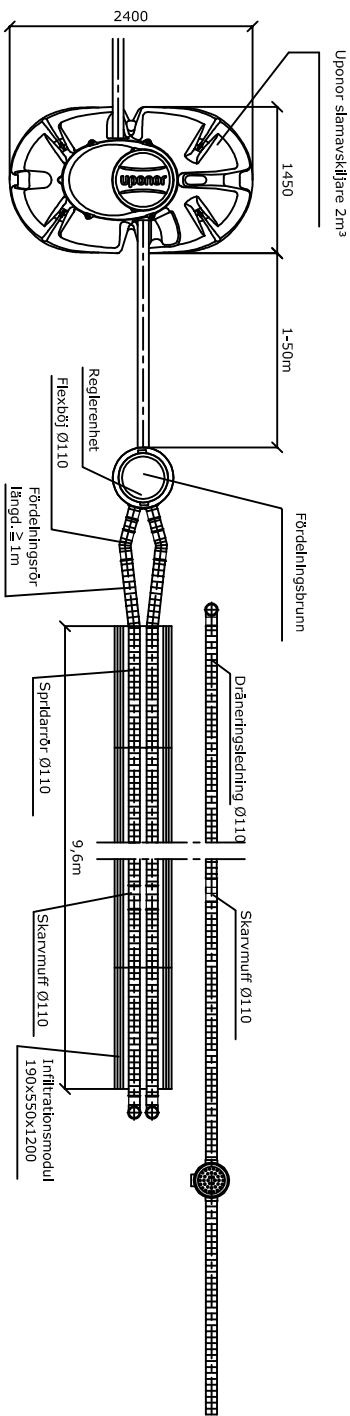



# Uponor markbäddsmodul 2m<sup>3</sup> (Uponor nr. 1050912 + 1050905)

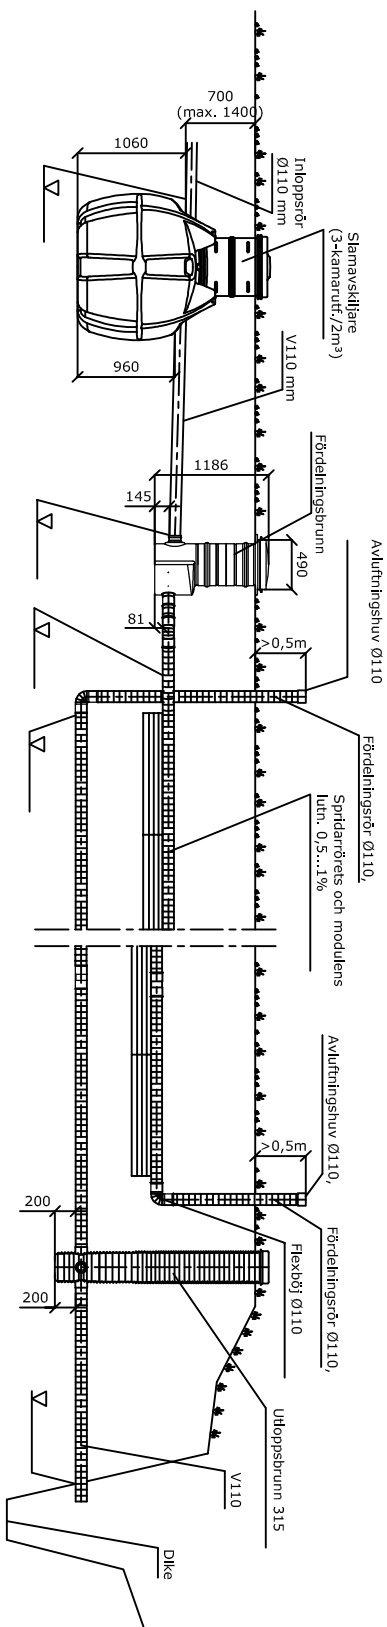

- SYSTEMBESKRIVNING**
- Drifttid : ..... mån./år
- Antal personer: ..... PE
- Bostadsyta: ..... m<sup>2</sup>
- Dimensionerande dygnsflöde : ..... l/dygn
- Slamavskiljare:
- 2-kamrarutförande, 1,0m<sup>3</sup>
  - förankling
  - stigarör
- (Installationstjup i marken 0,7 - 1,0 m)
- Infiltrationssystem:
- totalängd ..... m
- antal moduler ..... st.
- Infiltrationens bred .....m
- Frostisolerfng:
- slamavskiljare
  - Infiltrationsområde

Fördelningsrören fästs på infiltrationsmodulen med näjfråd


Infiltrationsmodul

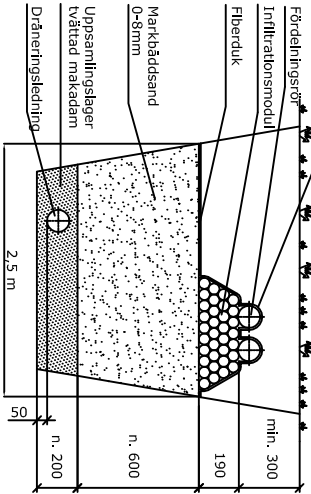

Fördelningsrören fästs på infiltrationsmodulen med näjfråd

Infiltrationsmodul

Modell med vågrätt flöde

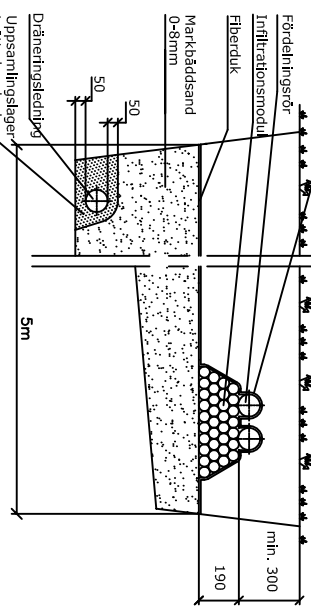

**uponor**

Vi förbehåller oss rätten till ändringar

Postort	Gatuadress	Fastighetsbeteckning	För tryckligheternas arkivningsbeteckningar
Byggnadskgård		Ritningstyp	Löpnummer
Byggnadskontors namn och adress		Ritningens innehåll	Skala
kontorens namn, datum och underskrift		Planeringsareal, arbetsm. och ritnum.	Reviderad