

Levyrakenteinen  
suojarakenne, esim:  
- kipsilevy 2x 13mm

Decibel  
kiinteistöviemäri  
+ mineraalivilla 60mm


KEITTIÖ  
TAI  
VASTAAVA  
28 dB(A)

Kivirakenteinen suojarakenne  
- esim. betoni 70 mm tai  
- tiili 75 mm

Decibel  
kiinteistöviemäri  
+ mineraalivilla 60mm

Levyrakenteinen  
suojarakenne, esim:  
- kipsilevy 2x 13mm

KODINHOITOHUONE/WC-TILA

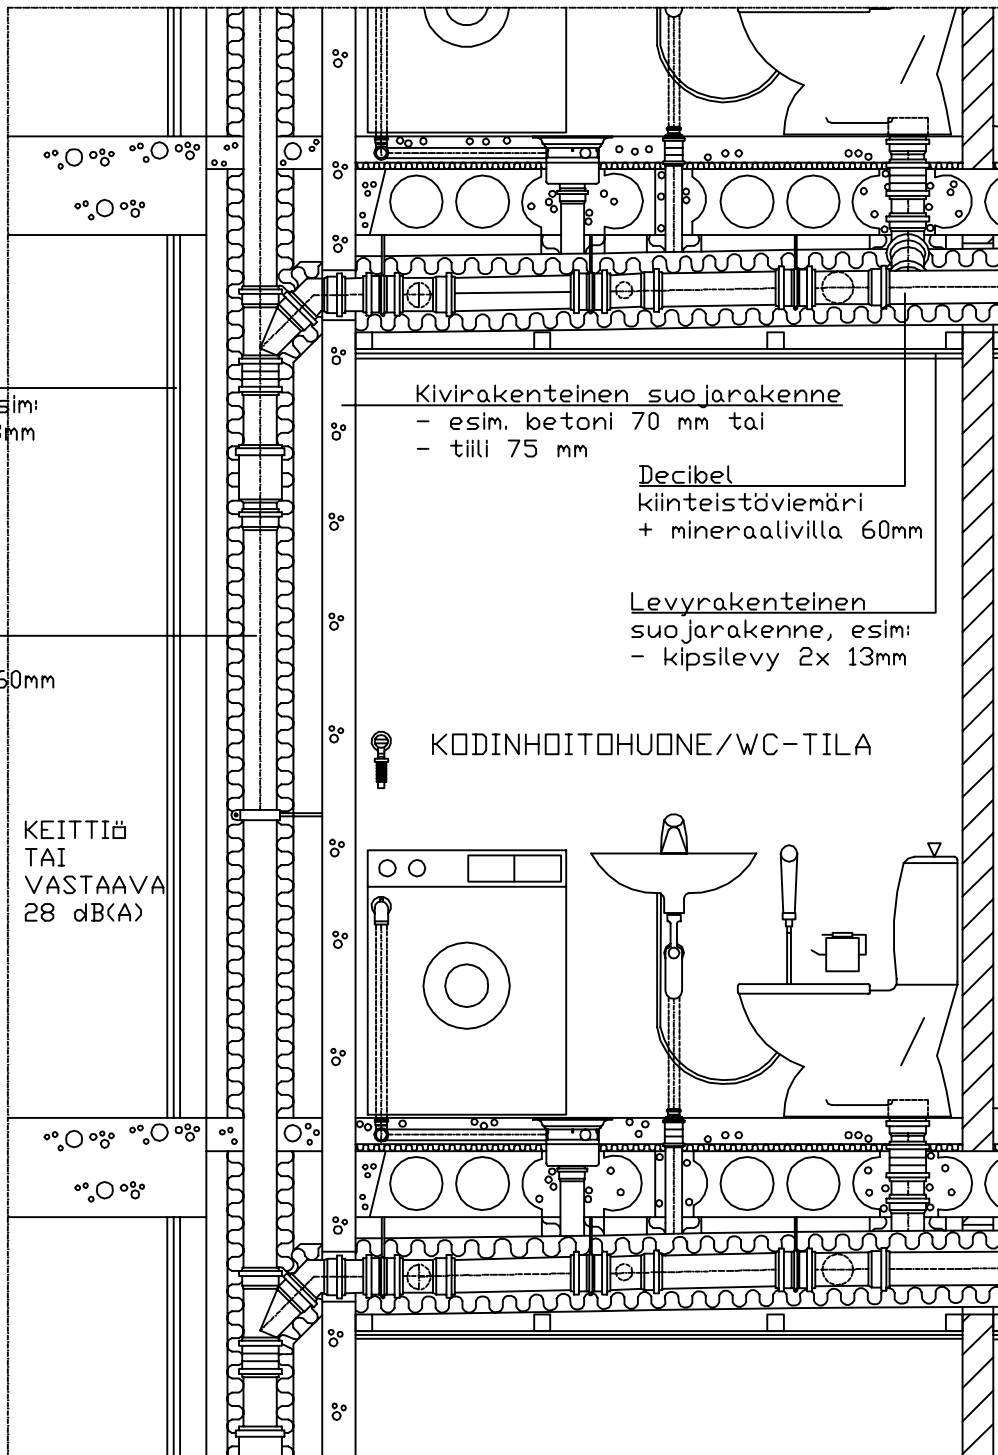

KUVA 9. Eristetyn Uponor Decibel -kiinteistöviemärin äänitekniset suojarakenteet, äänitasovaatimus 28 dB(A). Mikäli suojarakenteen rakenteet ovat kevyitä, viemäriputki kannakoidaan kerrosten välillä tärinäneristimiä hyödyntäen. EI 30.