

Levyrakenteinen
suojarakenne, esim:
- kipsilevy 13mm

Decibel
kiinteistöviemäri
+ mineraalivilla 60mm


OVELLINEN
KEITTIÖ
TAI
VASTAAVA
38 dB(A)

Kivirakenteinen suojarakenne
- esim. betoni 70 mm tai
- tiili 75 mm

Decibel
kiinteistöviemäri
+ mineraalivilla 60mm

Levyrakenteinen
suojarakenne, esim:
- kipsilevy 13mm

KODINHOITOHUONE/WC-TILA

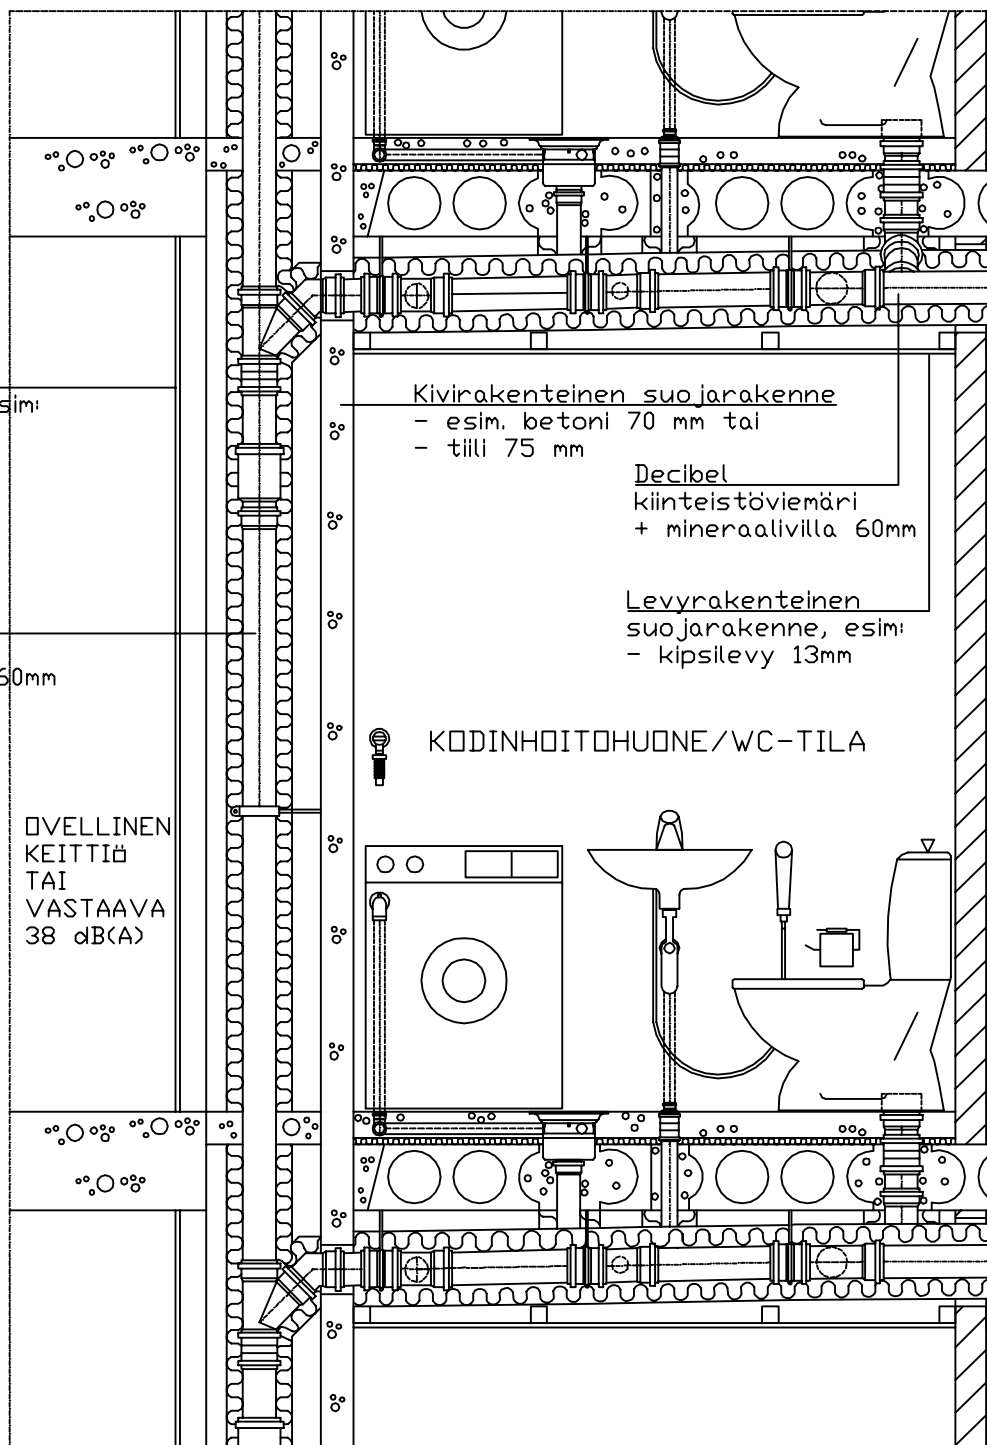

KUVA 8. Eristetyn Uponor Decibel -kiinteistöviemärin äänitekniset suojarakenteet, äänitasovaatimus 38 dB(A). Mikäli suojarakenteen rakenteet ovat kevyitä, viemäriputki kannakoidaan kerrosten välillä tärinäneristimiä hyödyntäen. EI 30.