


Uponor-suodattamo 2m³ (Uponor nro 1050898 + 1003833)

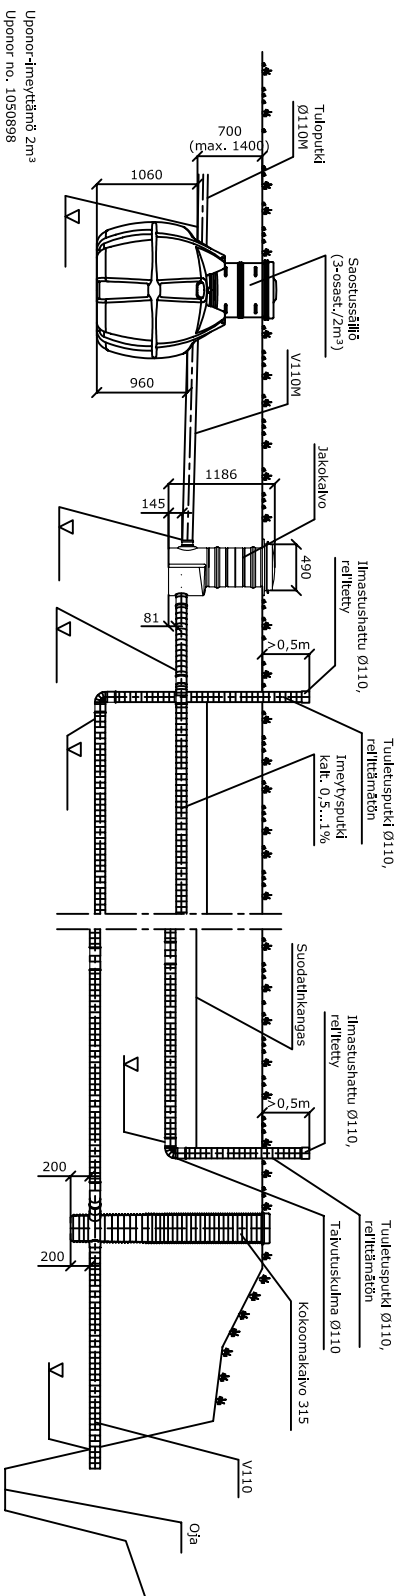

JÄRJESTELMÄN KUVANUS




Käyttökäly : kkv
 Huonetoala : m²
 Henkilömäärä : hlö
 Mitoitussuunnitelma : l/vrk

Saostusajlo :
 2m³, 3-osastoinen
 ankkuroidut
 jakoputket tilkistehseen (maahan asennussyvyys 0,7 - 1,0 m)

Suodatusputkisto :
 suodatusputkiston pituus : m
 haarojen lukumäärä : kpl
 ojasto
 kenttä

Lämpöeristys :
 saostusajlo
 suodatusajlo

Kokoomakalvo :
 kokoomakalvo 315

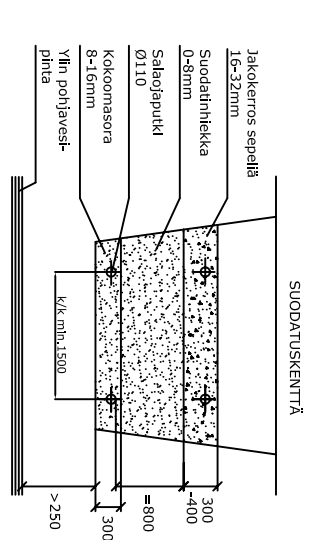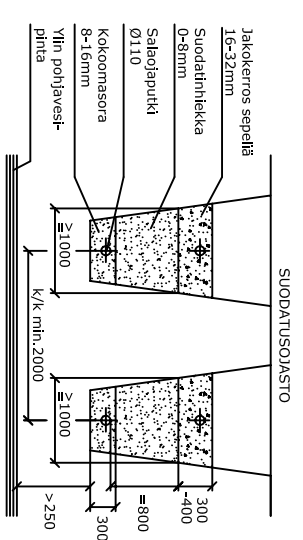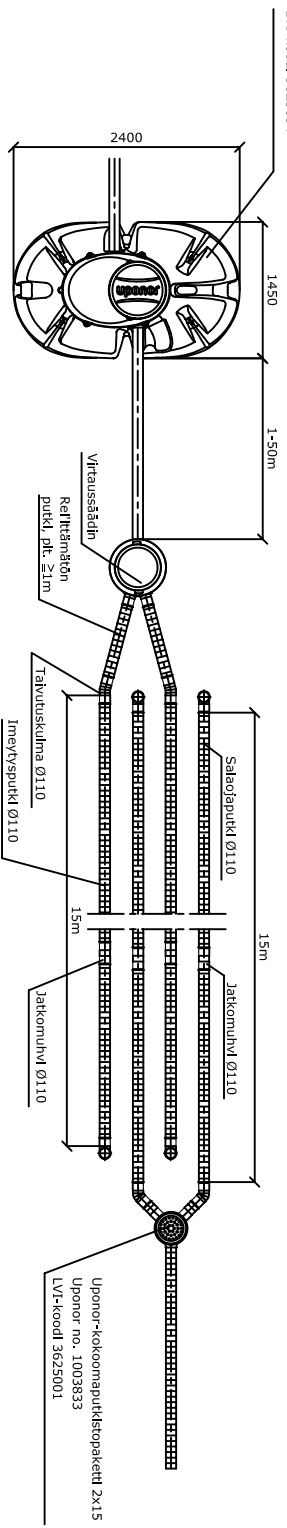

uponor

pidätämme oikeuden muutoksiin

K.osa/Kyvä	Korttel/Tila	Tontti/Rn:o	Viranomaisten arkkitehtinietekintöjä varten
Rakennusohjeet			Piirustustila
Rakennuskohteen nimi ja osoite			Piirustuksen sisältö
Suunnittelijan nimi, pätevyys ja allekirjoitus			Suunniteluata, työn n:o ja piltt. n:o
			Muutos