
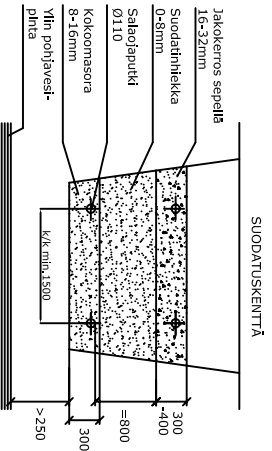
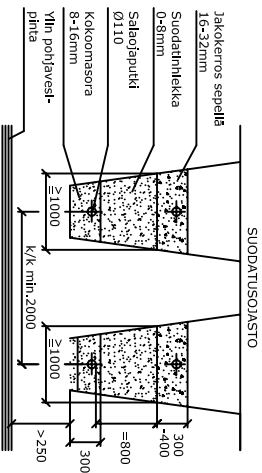
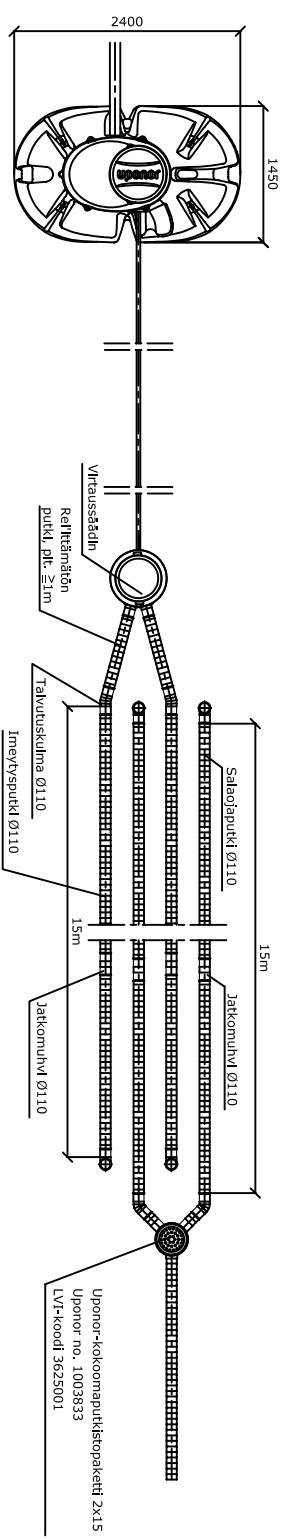


# Uponor-suodattamo 2m<sup>3</sup> pumpulla (Uponor nro 1050896 + 1003833)

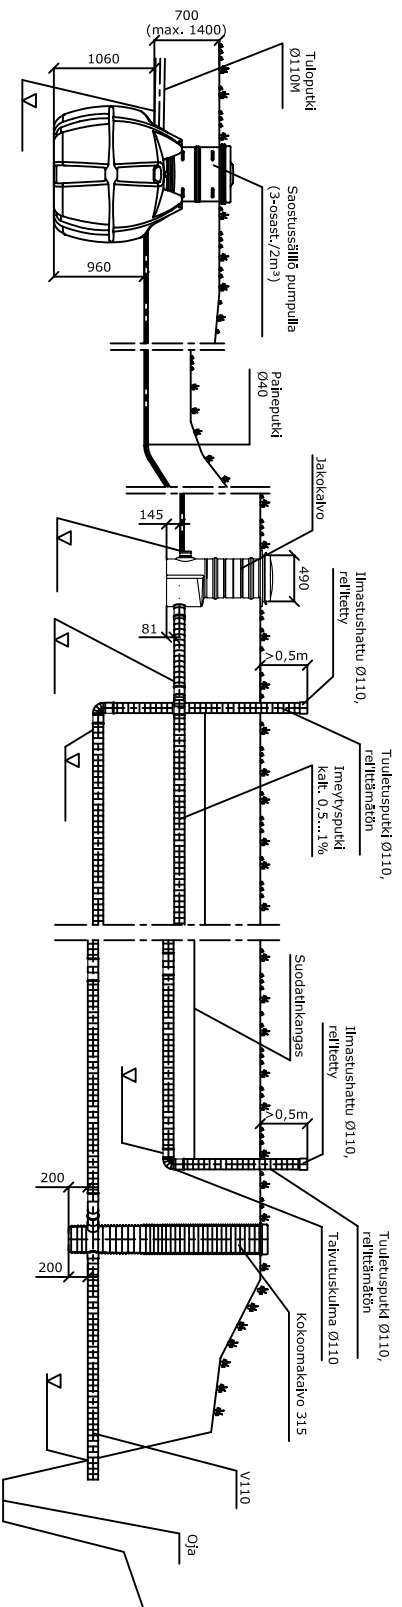

**JÄRJESTELMÄN KUVANUS**

Käyttökäiva : ..... Kk/v

Huonetoistoala : ..... m<sup>2</sup>

Henkilömäärä : ..... hlö

Mittausvesimäärä : ..... l/vrk

Saostussäiliö :

- 2m<sup>3</sup>, 3-osastoinen pumppusäiliöllä
- uponopumppu
- ankkurointi
- jakoputket valmisteltiin (maahan asennussyvyys 0,7 - 1,0 m)

**Suodatusputkisto :**

suodatusputkiston pituus : ..... m

haarojen lukumäärä : ..... kpl

- oja
- kenttä

**Lämpösiitys :**

- saostussäiliö
- suodatusalve

**Kokoamakaivo :**

- kokoamakaivo 315
- .....

Pitämme oikeuden muutoksiin



K.osa/Kylä	Korttel/Tila	Tontti/Rn:o	Viranomaisen arkkitehtineuvontia varten
Rakennusohjelmide			Piirustustilaji
Rakennuskohteen nimi ja osoite			Piirustuksen sisältö
Suunnittelijan nimi, pätevyys ja allekirjoitus			Suunnitteluala, työn n:o ja piltt. n:o
			Muutos
			Juoks-nro
			Mittakaavat