
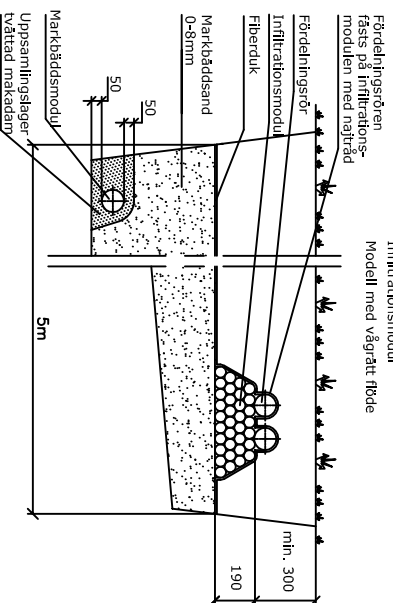
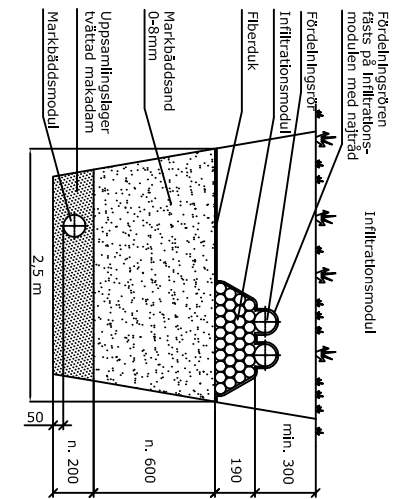
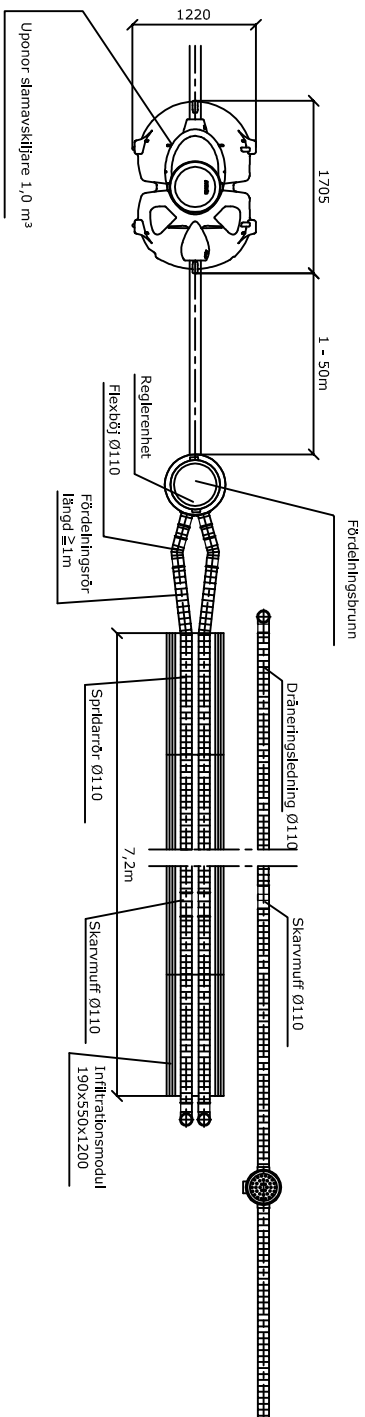


Uponor markbäddsmodul 1m³ (Uponor nr. 1050913 + 1050906)

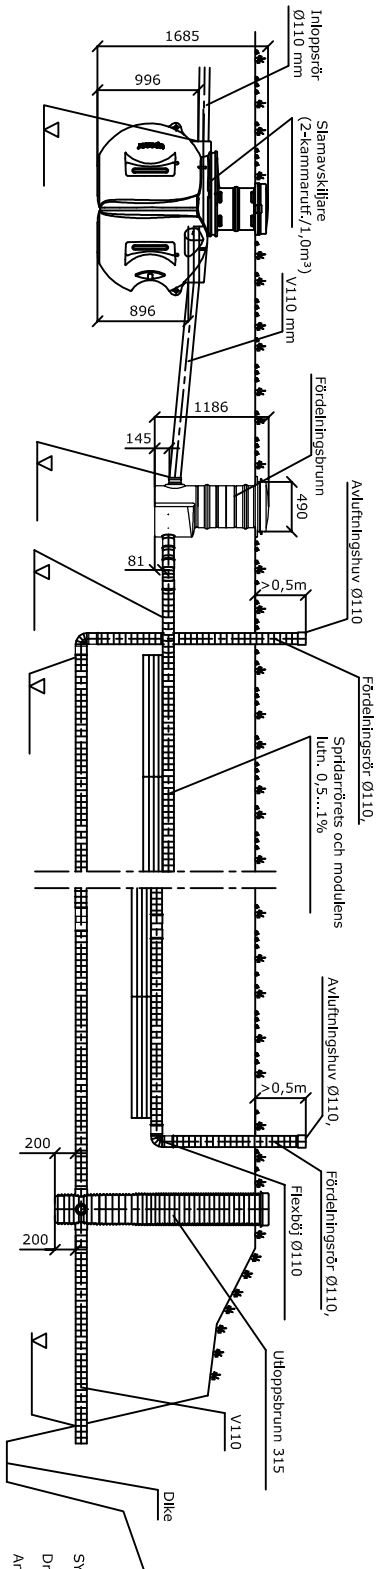

SYSTEMBESKRIVNING

Drifttid : mån./år

Antal personer: PE

Bostadsyta: m²

Dimensionerande dygnsflöde : l/dygn

Slamavskiljare:

2-kammaruruförande, 1,0m³

förankring

stigarör

(Installationsdjup i marken 0,7 - 1,0 m)

Markbädd:

totalängd m

antal moduler st.

Infiltrationens breddm

Frostisolerlag:

slamavskiljare Infiltrationsområde

uponor

Vi förbehåller oss rätten till ändringar

Postort	Gatuadress	Fastighetsbeteckning	För myndigheternas arkiveringsbeteckningar
Byggnadsstadium			Rättningsstyp
Byggnadsstadiums namn och adress			Rättningsstadiums innehåll
Konsultens namn, datum och underskrift			Planeringsareal, arbetes- och ritnr.
			Reviderad