
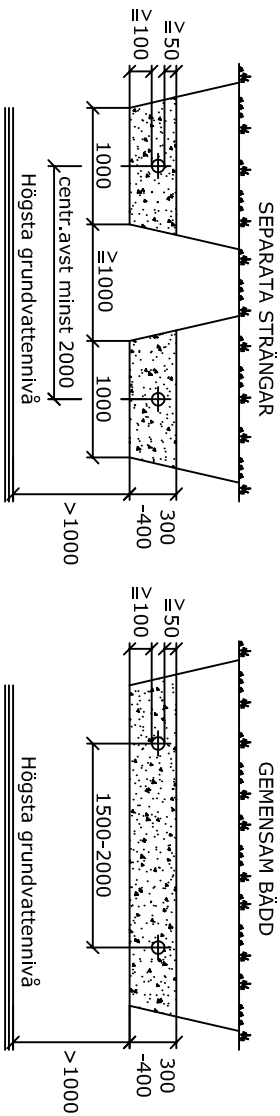
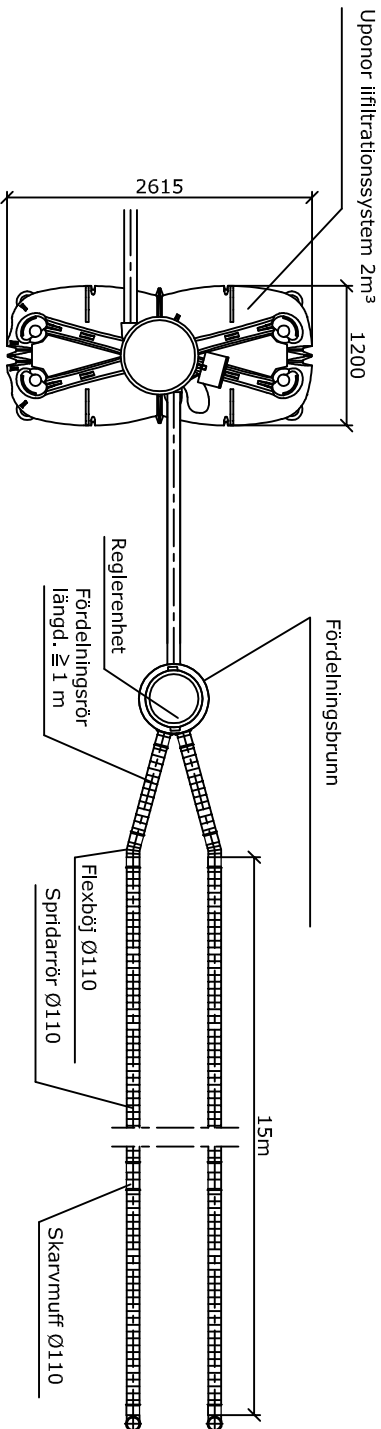


# Uponor infiltrationssystem 2m<sup>3</sup> (Uponor nr. 1050921 + 1050909)

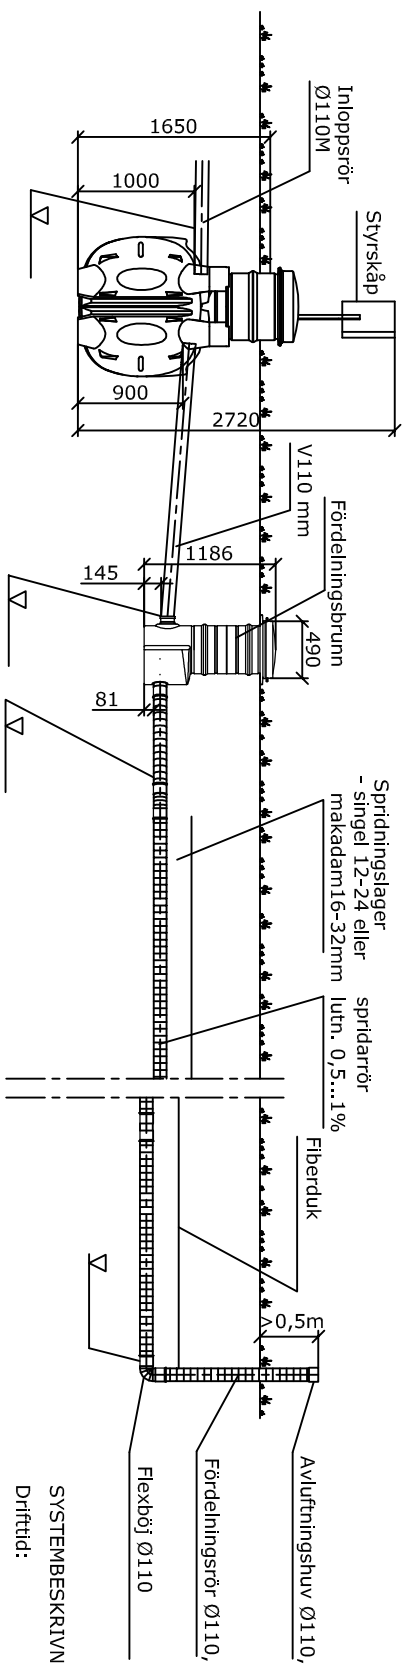

- SYSTEMBESKRIVNING**
- Drifttid: ..... mån./år
- Bostadsyta: ..... m<sup>2</sup>
- Antal personer: ..... PE
- Dimensionerande dygnsflöde: ..... l/vrk
- Slamavskiljare:
- 2m<sup>3</sup>, 3-kammarutförande
  - förankring
  - stigarör
- (installationsdjup i marken 0,7 - 1,0 m)
- Infiltrationsanläggning:
- spridarrörens längd ..... m
- antal spridarrörs ledningar ..... st.
- infiltrationsdiken  infiltrationsbädd
- Frostisolering:
- slamavskiljare  infiltrationsbädd

**UPONOR**

Vi förbehåller oss rätten till ändringar

Postort	Gatuadress	Fastighetsbeteckning	För myndigheternas arkiveringsanmärkning
Byggnadsåtgärd		Ritningsstyp	Löpnummer
Byggnadsprojekts namn och adress		Ritningens innehåll	Skala
Konsultens namn, datum och underskrift		Planimngnsareal, arbets.nr. och ritn. nr.	Reviderad