
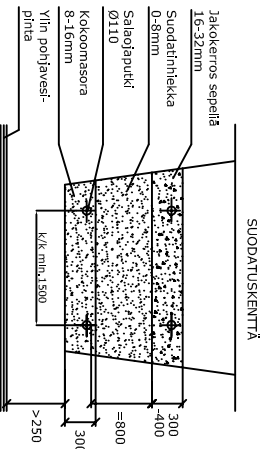
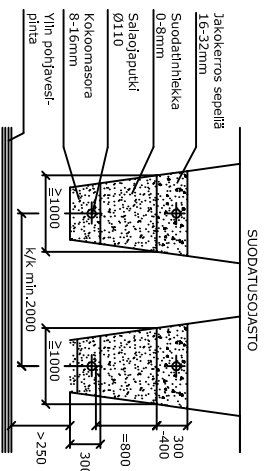
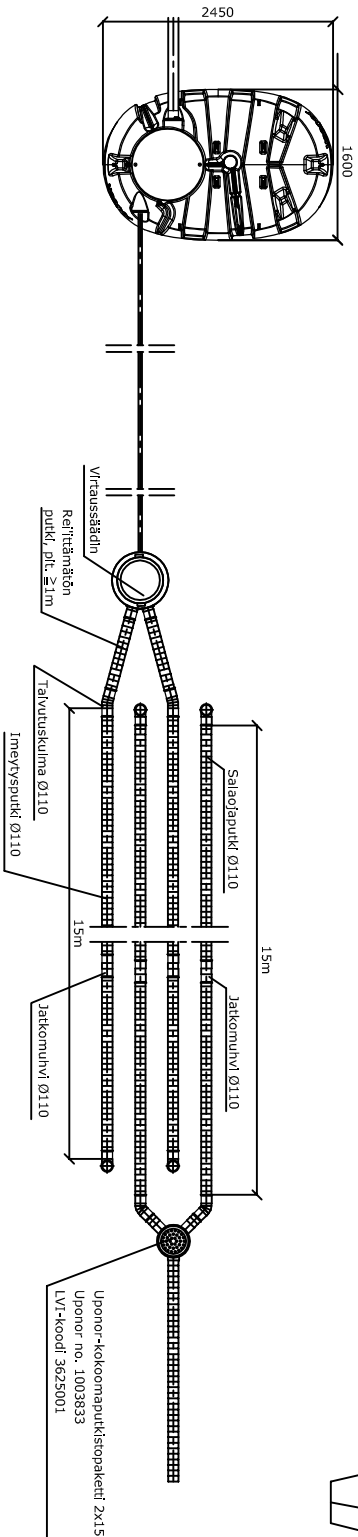


Uponor-suodattamo 2.4m³ pumpulla (Uponor nro 1084880 + 1050909 + 1003833)

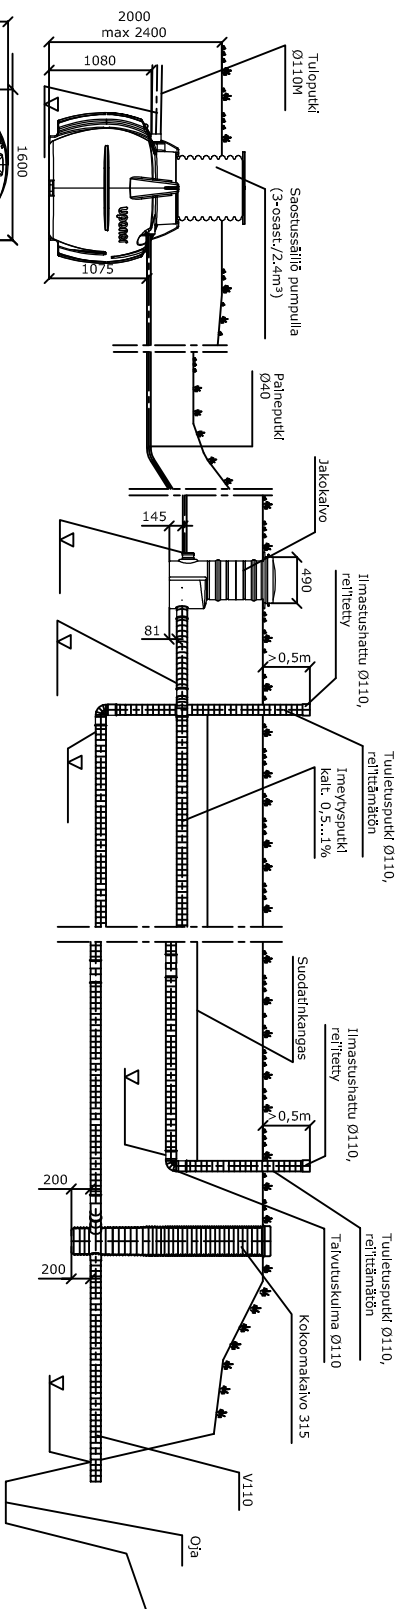

JÄRJESTELMÄN KUVUUS

Käyttökäiva : Kk/v

Huonetoiala : m²

Henkilömäärä : hl/b

Mittausvesimäärät : l/vrk

Saostussäiliö :

2.4m³, 3-osastoinen pumppusäiliöllä

uponopumppu

ankkurointi

jakoputki 1,2m tiivistetyn (asennusvyöhyys maks. 2,4m säiliön pohjasta mitattuna)

Suodatusputkisto :

suodatusputkiston pituus : m

haaroin lukumäärä : kpl

ojasto kenttä

Lämpösiitys :

saostussäiliö suodatusalue

Kokoamakaivo : kokoamakaivo 315

pidätämme oikeuden muutoksiin

uponor

K.osa/Kylä	Korttel/Tila	Tontti/Rn:o	Viranomaisten arkkitehtineuvottelua varten
Rakennusohjelmanide			Piirustustalaji
Rakennuskohteen nimi ja osoite			Piirustuksen sisältö
Suunnittelijan nimi, päiväys ja allekirjoitus			Suunnitteluala, työn n:o ja piir. n:o
			Muutos
			Juoks-n:o
			Mittakaavat