
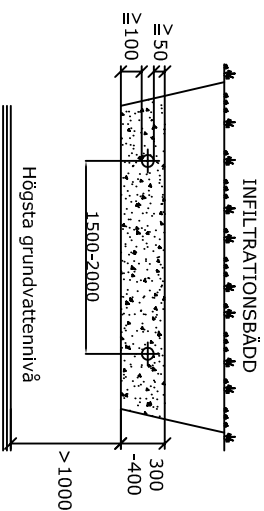
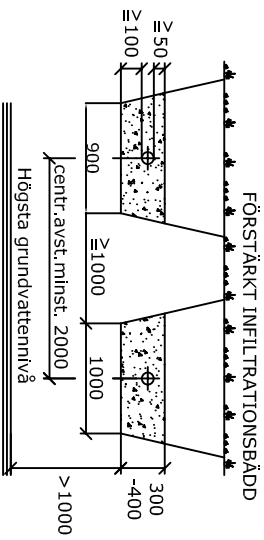
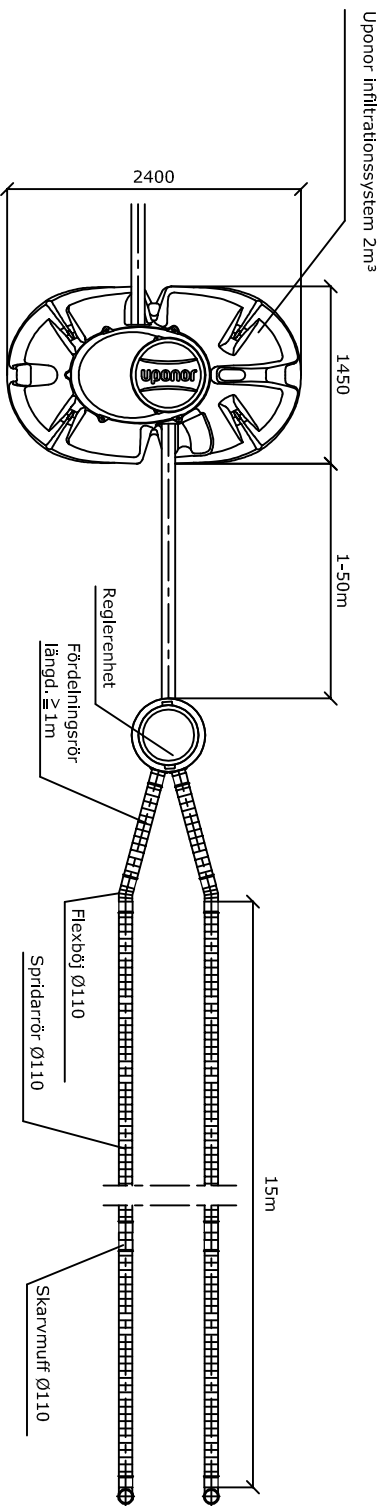


Uponor infiltrationssystem 2m³ (Uponor nr. 1050898)

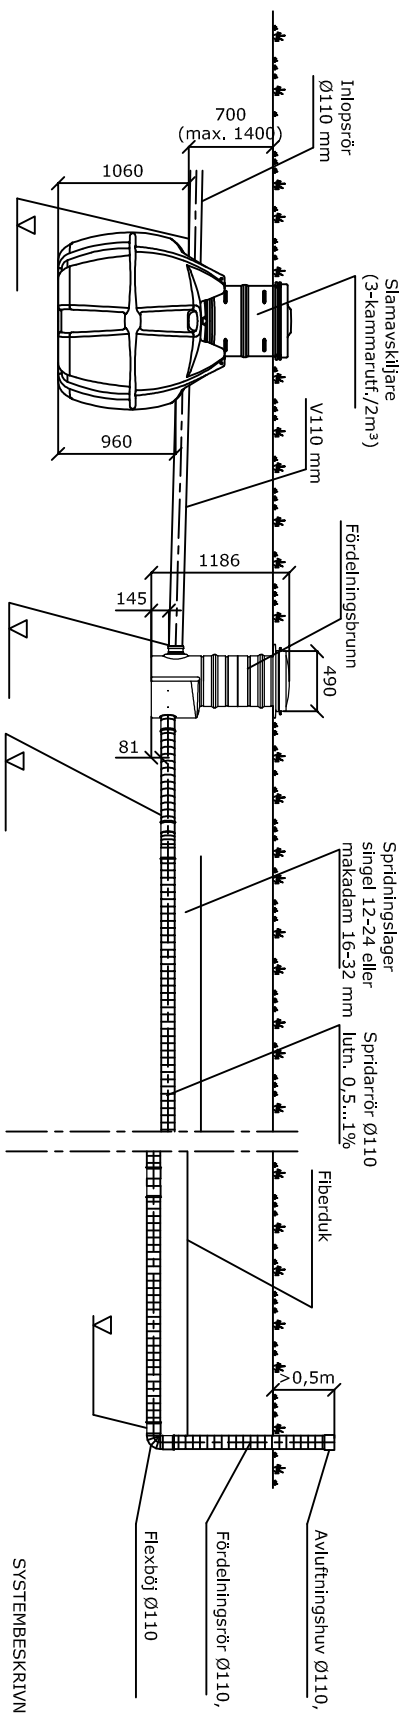

Vi förbehåller oss rätten till ändringar

SYSTEMBESKRIVNING

Drifttid: mån./år
 Bostadsyta: m²
 Antal personer: PE
 Dimensionerande dygnsflöde: l/dygn

Slamavskiljare:

- 2m³, 3-kammaruteförande
- förankring
- stigarör

(installationsdjup i marken 0,7 - 1,0 m)

Infiltrationsanläggning:

- totalängd: m
- antal spridarrörs ledningar kpl
- infiltrationsdiken infiltrationsbädd

Frostisolerig:

- slamavskiljare infiltrationsbädd

Uponor

Postort	Gatuadress	Fastighetsbeteckningar	För myndigheternas arkiveringsbeteckningar
Byggnadsåtgärd	Ritningsstyp	Ritningsstyp	Löpnummer
Byggojektets namn och adress	Ritningens innehåll	Ritningens innehåll	Skala
Konsultens namn, datum och underskrift		Planeringsareal, arbetsnr. och ritnr.	Reviderad