

Levyrakenteinen
suojarakenne
- kipsilevy 13 mm

Kiinteistöviemäri
+min.villa 60 mm
Ks. kohta 5.3.2

OVELLINEN
KEITTIÖ
TAI
VAST.
38 dB(A)

Kivirakenteinen suojarakenne


- betoni 70 mm
- tiili 75 mm

Kiinteistöviemäri

+min.villa 60 mm
Ks. kohta 5.3.2

Levyrakenteinen
suojarakenne
- kipsilevy 2x13 mm

KODINHOITOHUONE/WC-TILA

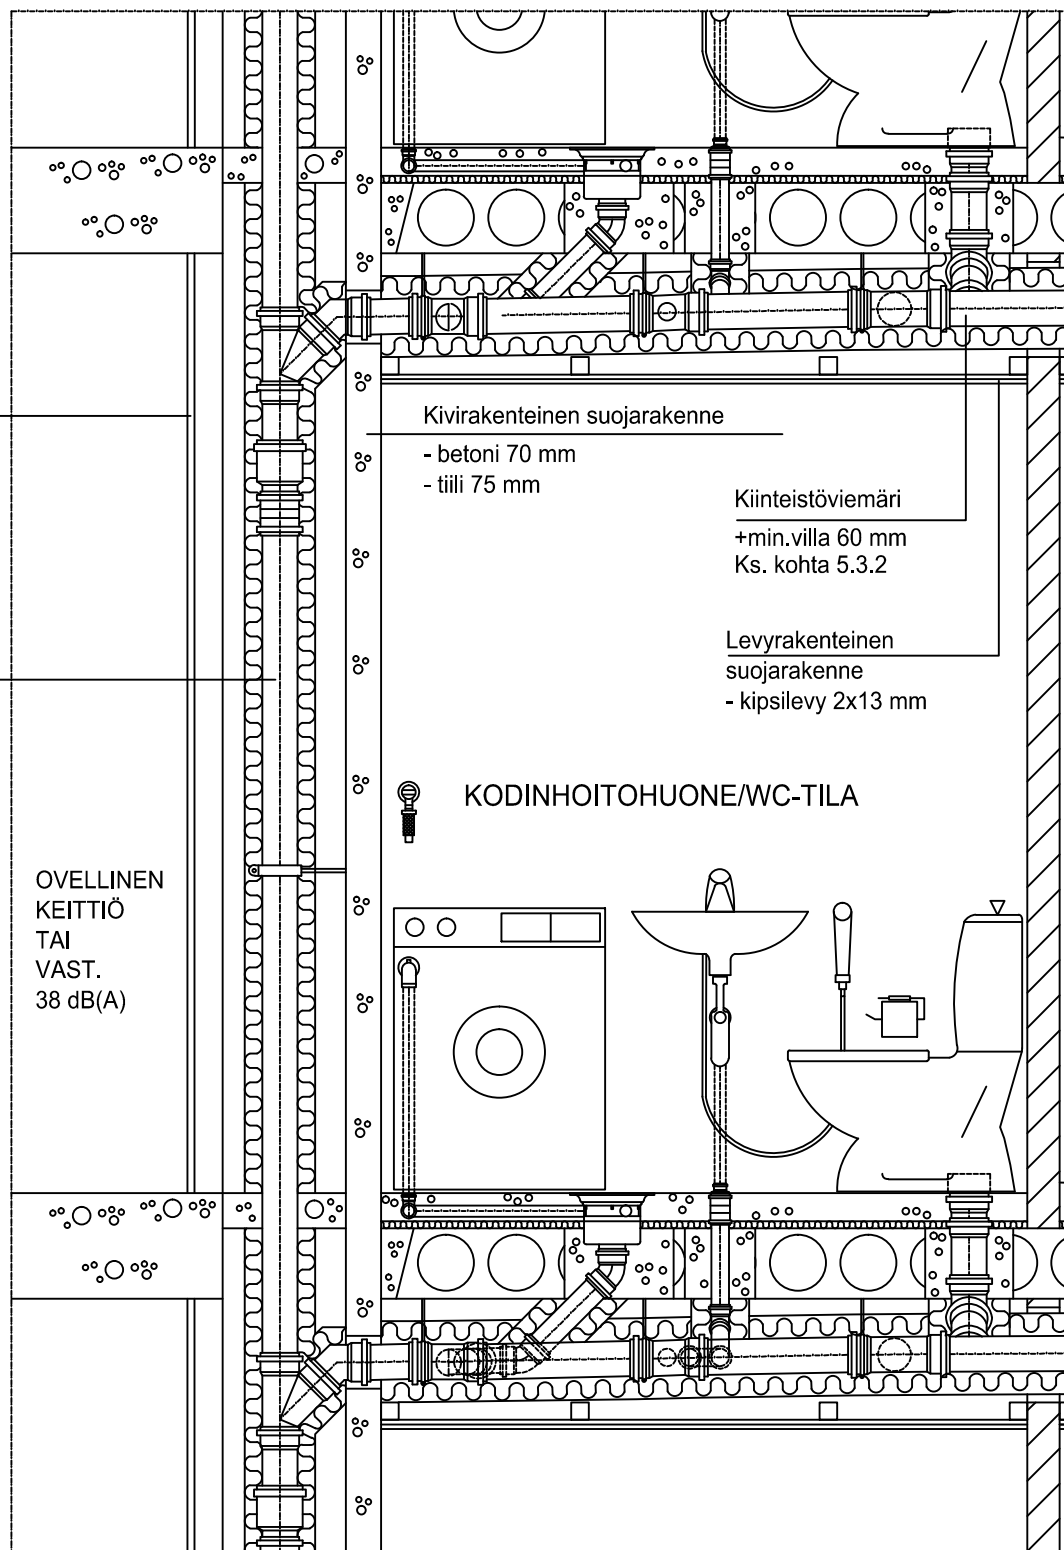

KUVA 3.