
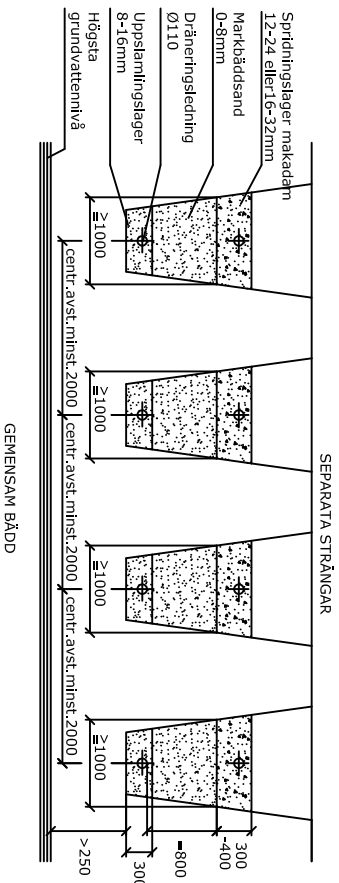
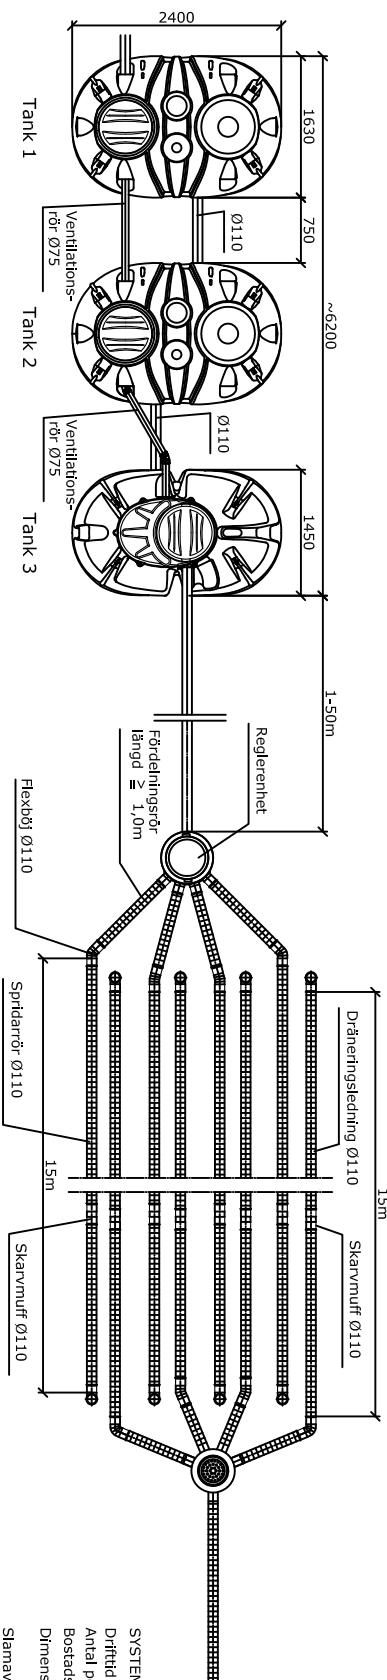


# Uponor slamavskiljare 6m<sup>3</sup> markbädd 60m<sup>2</sup>

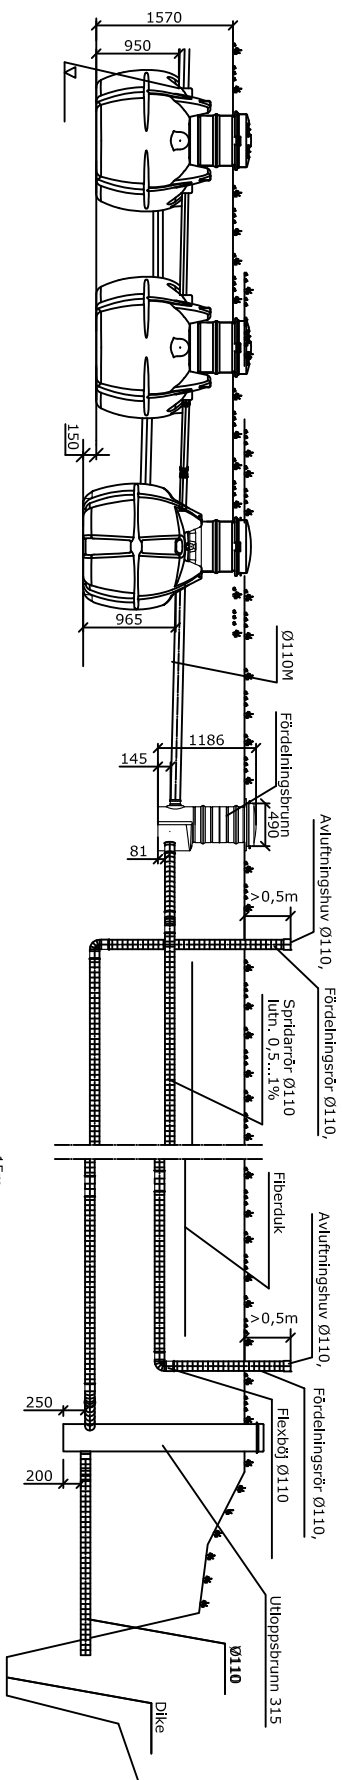

VI FÖRBÄHÄLLER OSS RÄTTEN TILL ÄNDRINGAR

**UPONOR**

Postort	Gatuadress	Fastighetsbeteckning	För myndigheternas arkiveringsanteckningar
Byggnadsåtgärd		Ritningsstyp	Löpnummer
Byggnadskrets namn och adress		Ritningens innehåll	Skala
Konsumentens namn, datum och underskrift		Planeringsareal, arbetsnr. och ritn.nr.	Reviderad

## SYSTEMBESKRIVNING

Drifftid: ..... mån./år  
 Antal personer: ..... PE  
 Bostadsyta: ..... m<sup>2</sup>  
 Dimensionerande dygnsflöde: ..... l/dygn

## Slamavskiljare:

- 3-kammarutförande, 6m<sup>3</sup>
- förankning
- stögarrör Ø560 (installationsdjup i marken 0,7 - 1,0 m)

## Spridarrör:

spridarrens längd : ..... m  
 antal spridarrörs ledningar: ..... kpl  
 diken  
 bädd

## Frostisolering:

- slamavskiljare
- infiltrationsområde
- Utloppsbrunn:  utloppsbrunn 315
- .....