


Levyrakenteinen

suojarakenne
- kipsilevy 2x13 mm
+min.villa 50 mm
tiheys 80 kg/m³

Eristämätön
kiinteistöviemäri

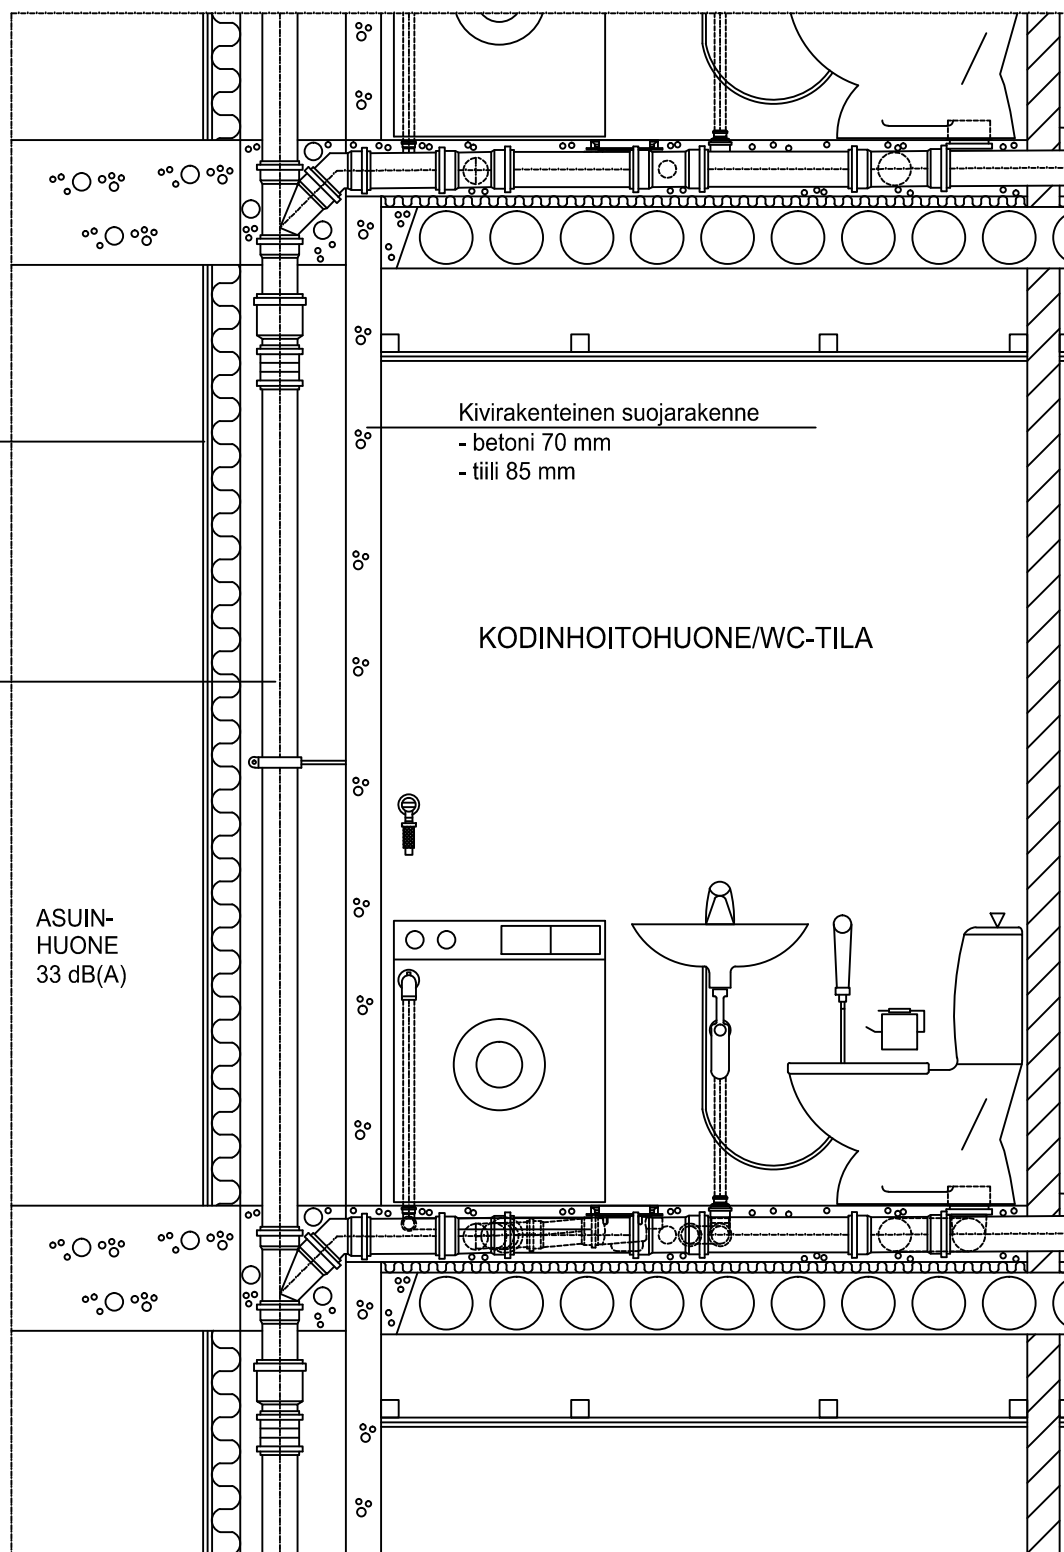

KUVA 2.