
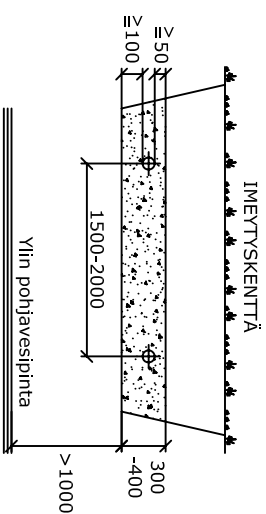
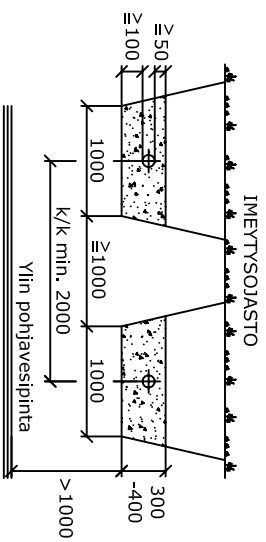
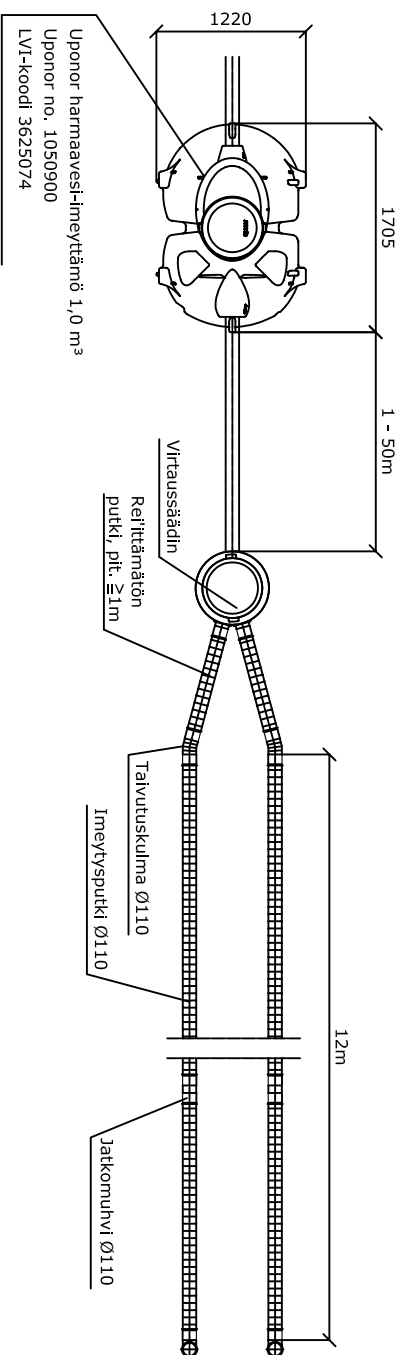


# Uponor harmaaavesi-imeyttäjä 1,0 m<sup>3</sup> (Uponor nro 1050900)

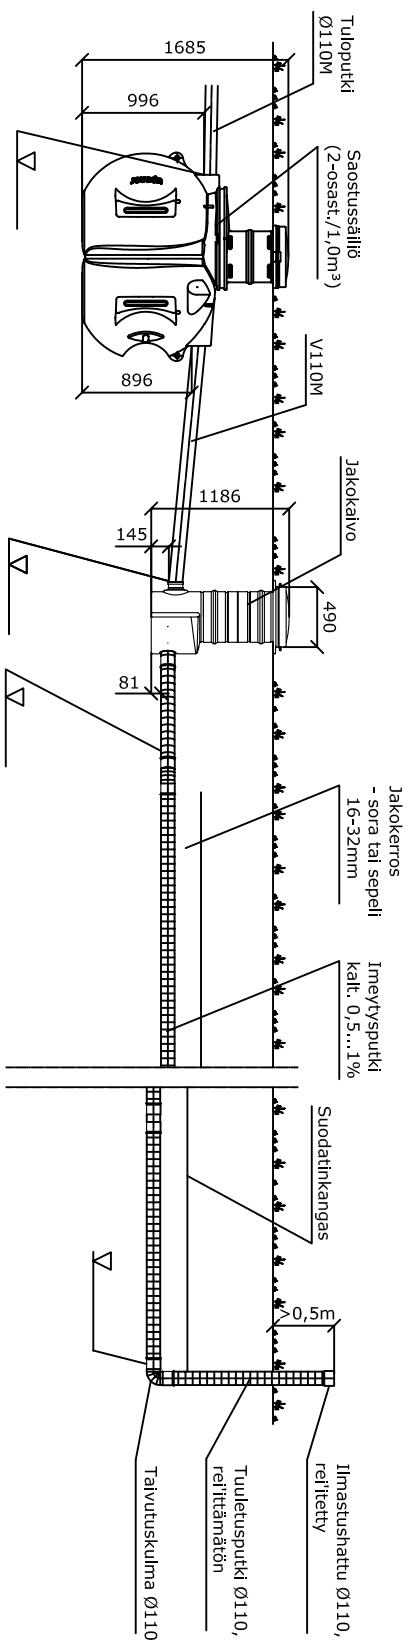

## JÄRJESTELMÄN KUVAAUS

Käyttöaika : ..... kk/v  
 Huoneistoala : ..... m<sup>2</sup>  
 Henkilömäärä : ..... hlö  
 Mitoitusvesimäärä : ..... l/vrk

Saostussäiliö :  
 1,0m<sup>3</sup>, 2-osastolinen  
 ankkurointi  
 jätkoputket tiivistetyn (maahan asennus) 0,7 - 1,0 m)

Imeyttäjä : .....m  
 Imeytysputkiston pituus : .....m  
 haarojen lukumäärä : ..... kpl  
 Imeytyssojasto  
 Imeytyskenttä  
 Lämpöeristys :  
 saostussäiliö  
 imeytyskenttä

Pitämme oikeuden muutoksiin

K.osa/kylä	Korttel/Tila	Tontti/Rn:o	Viranomaisten arkkitehtineuvontia varten
Rakennusohjelmide			Piirustuslaji
Rakennuskohteen nimi ja osoite			Piirustuksen sisältö
Suunnittelijan nimi, päiväys ja allekirjoitus			Suunnitteluala, työn n:o ja piir. n:o
			Muutos
			Juoks.nro
			Mittakaavat