

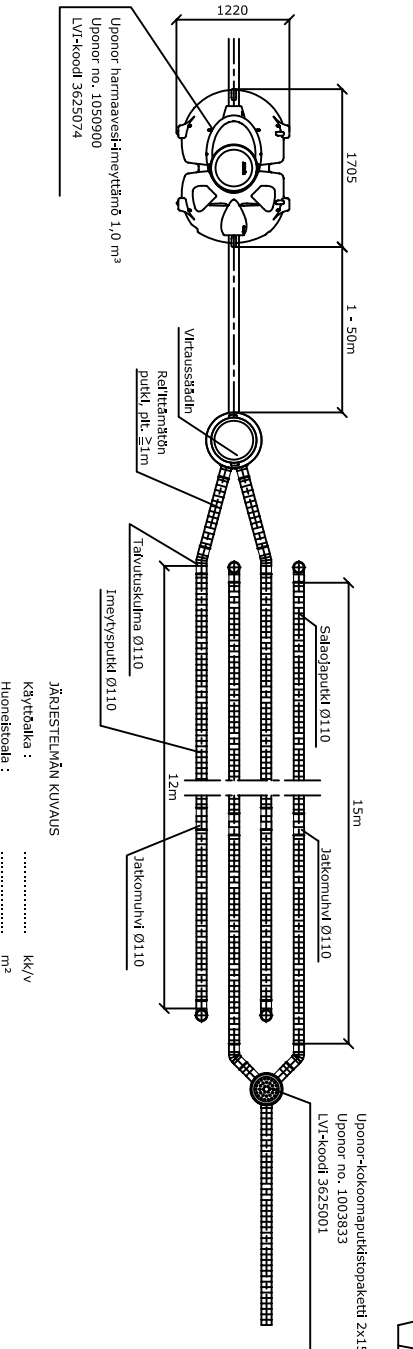
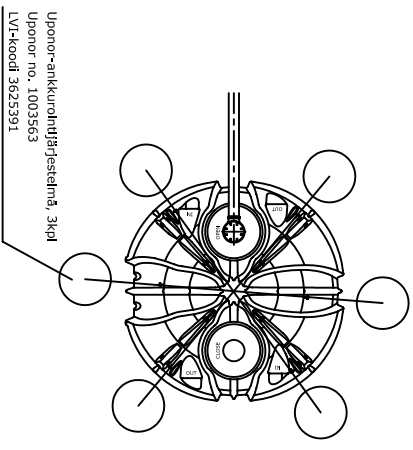


Uponor-suodatamo 1m³ (Uponor nro 1050900+1003833) ja Uponor-umpisäiliö 5,3m³ (Uponor nro 1003561)

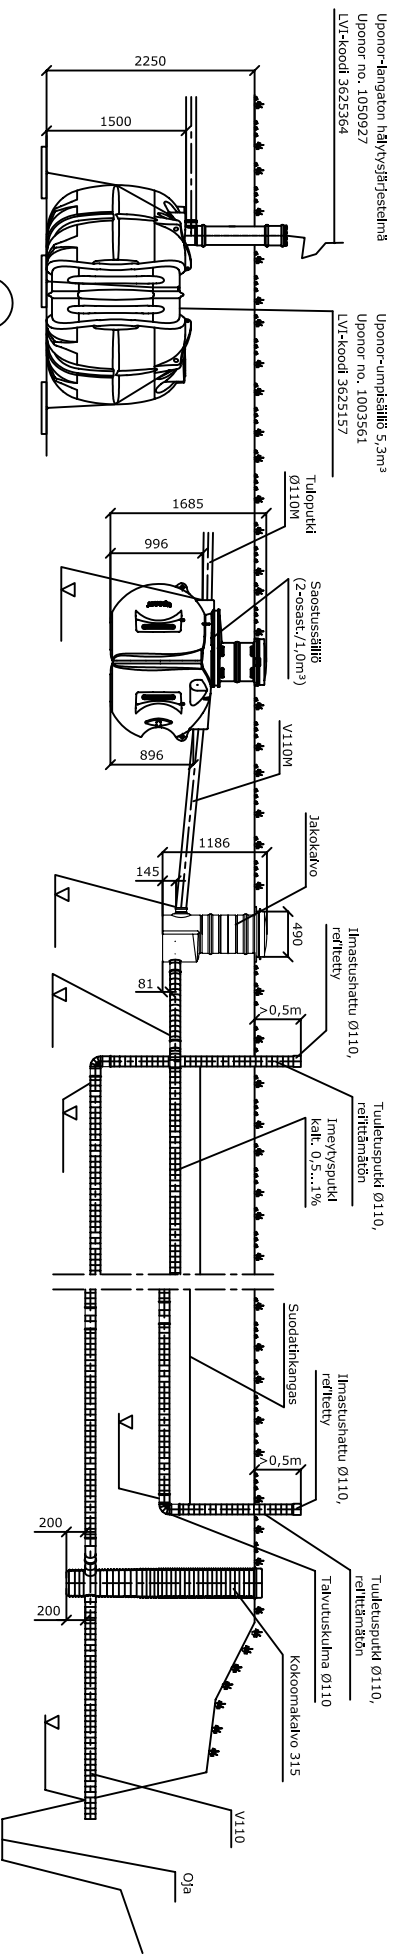


Uponor-ankkurointijärjestelmä, 3kpl
 Uponor no. 1003563
 LVI-koodi 3625391

SUODATUSOASTO

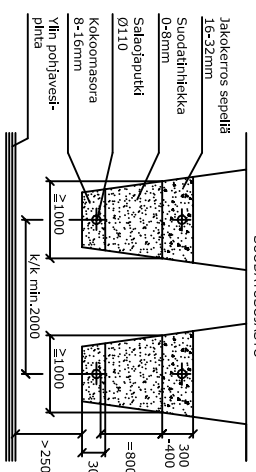

SUODATUSKENTTÄ

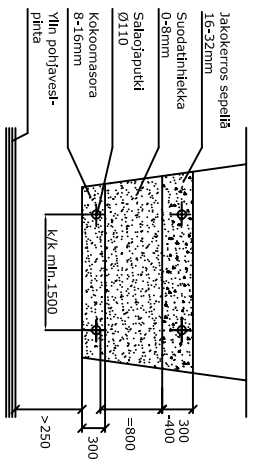

JÄRJESTELMÄN KUVAUS

- Käytöaika : kk/v
 Huoneistoala : m²
 Henkilömäärä : hlö
 Mikrotuotesilmäitä : l/v/k
- Suodatussäiliö :
 1m³, 2-osastoinen
 ankkurointi
 jatkoputket tiivistyneen
 (maahan asennussyvyys 0,7 - 1,0 m)
- Umpisäiliö
 ankkurointi
 häilytys/säikkö
 kalvannon salaojitus
- Suodatuspukisto :
 suodatuspukiston pituus : m
 haarojen lukumäärä : kpl
 ojasto
 keräjä
- Lämpöeritys :
 saostussäiliö
 umpisäiliö
- Kokoonasora :
 kokoonasora 315

Pitämme oikeuden muutoksiin



K.osa/Kyliä	Korttel/Tila	Tontti/Rn:o	Viranomaisten arkkitehtineuvontajia varten	Juoks-nro
Rakennusohjelmanpide			Piirustustalaji	Juoks-nro
Rakennuskohteen nimi ja osoite			Piirustuksen sisältö	Mittakaavat
Suunnittelijan nimi, päiväys ja allekirjoitus			Suunnitteluala, työn n:o ja pilt. n:o	Muutos