
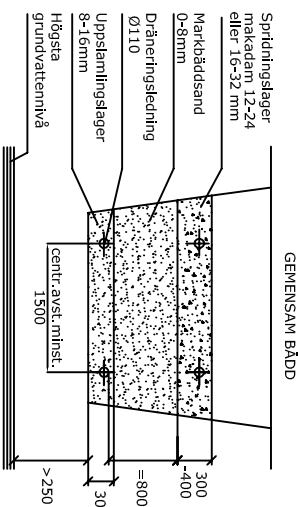
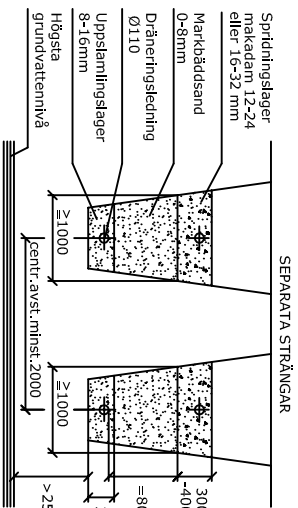
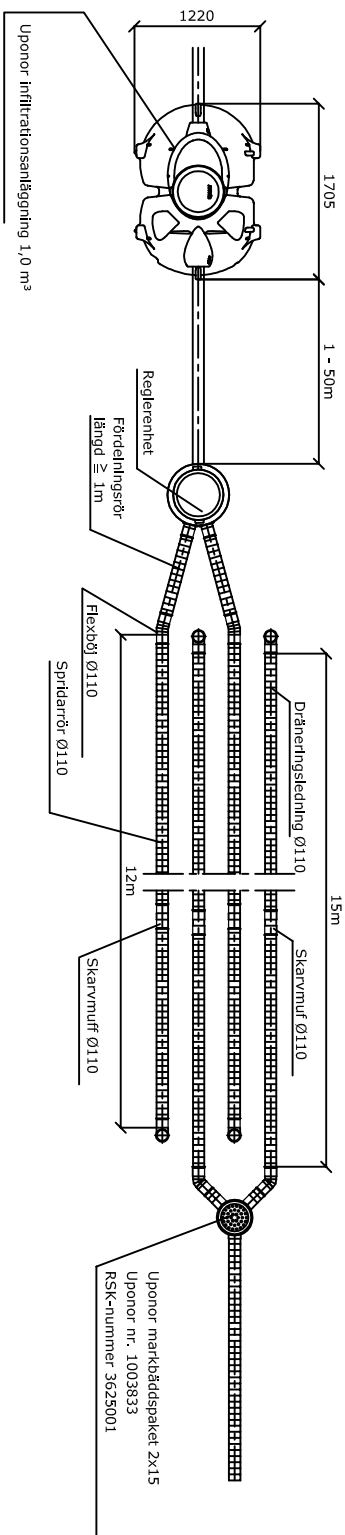


Uponor markbädd 1m³ (Uponor nro 1050900 + 1003833)

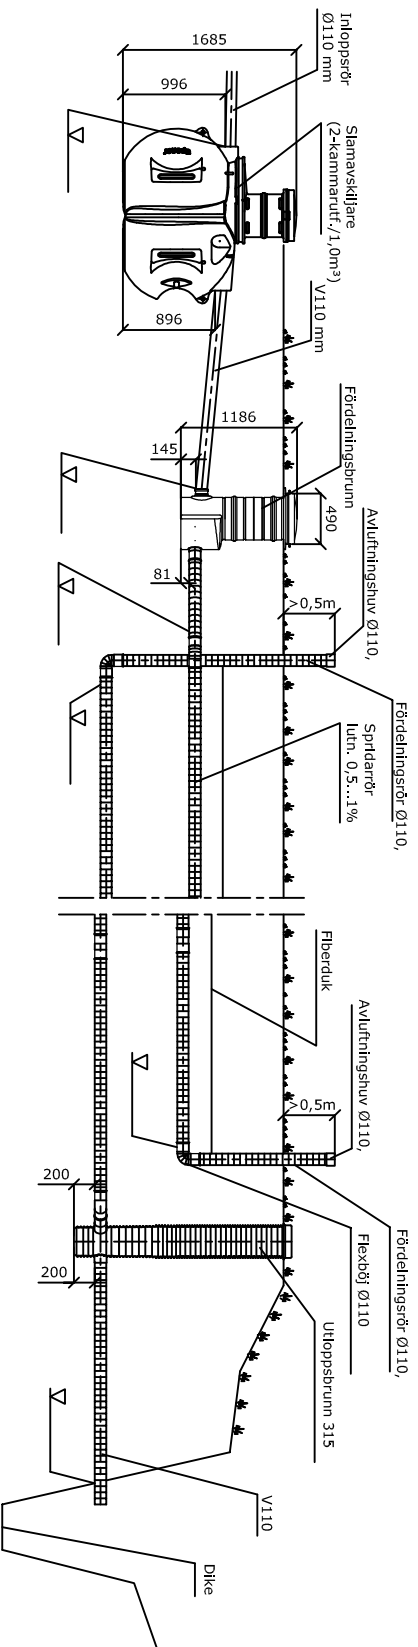

SYSTEMBESKRIVNING

Drifttid: mån./år

Bostadsyta: m²

Antal personer: PE

Dimensionerande dygnsflöde: l/dygn

Sjamsvasklajare:

1m³, 2-kammarrutförande

förankring

stigarör

(Installationsdjup i marken 0,7 - 1,0 m)

Spridarrens längd: m

antal spridarrensledningar: kpl

diken

Frostisolering:

sjamsvasklajare

filteringsområde

Utlöppsbjörn:

utlöppsbjörn 315

uponor

Vi förbehåller oss rätten till ändringar

| Postort | Gatuadress | Fastighetsbeteckningar | För myndigheternas arkiveringsanmärkningar |
|--|------------|------------------------|--|
| Byggnadsåtgärd | | | Ritningsstyp |
| Byggnadsåtgärts namn och adress | | | Ritningens innehåll |
| | | | Skala |
| Konsultens namn, datum och underskrift | | | Planeringsareal, arbetsnr. och ritnr. |
| | | | Reviderad |