
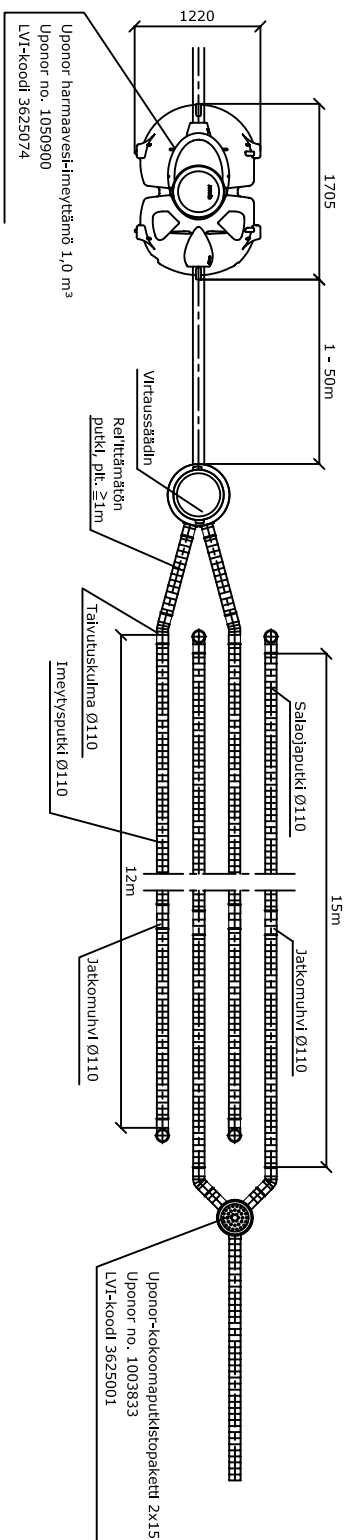


Uponor-suodattamo 1m³ (Uponor nro 1050900 + 1003833)

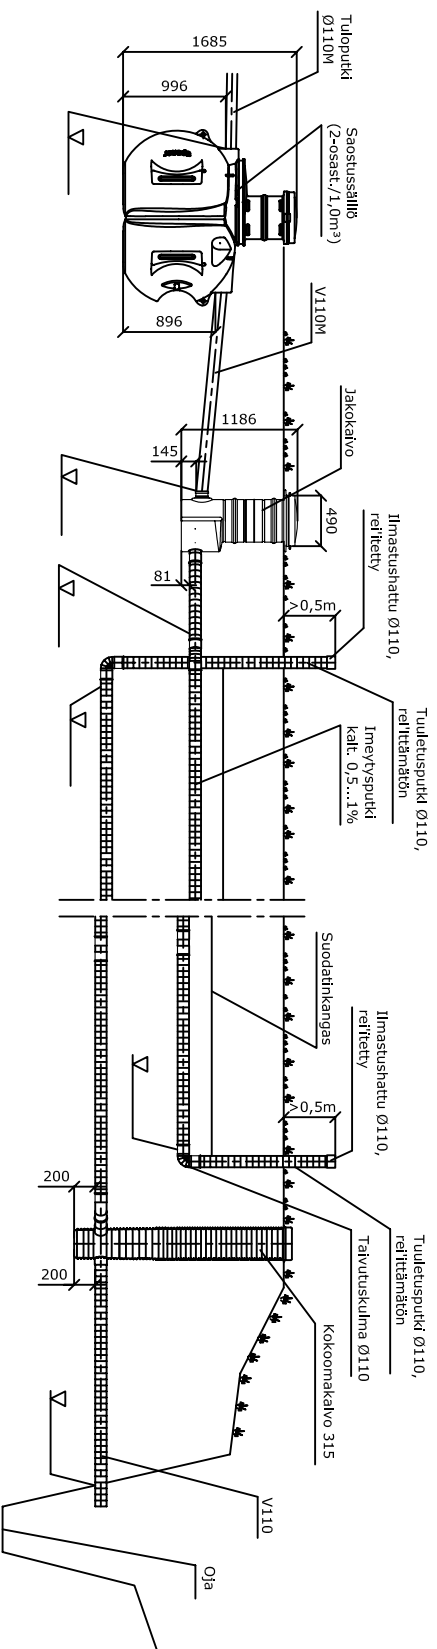

JÄRJESTELMÄN KUVAUS

Käyttökä : k/v

Huonestodala : m²

Henkilömäärä : hlö

Mitotusvesimäärä : l/vrk

Seostussäiliö :

1m³, 2-osastoinen

ankkurointi

jakoputket tiivistetään

(maahan asennussyvyys 0,7 - 1,0 m)

Suodatusputkisto :

suodatusputkiston pituus : m

haarojen lukumäärä : kpl

ojasto

kenttä

Lämpöeritys :

saostussäiliö


suodatusalue

Kokoomakalvo :


kokoomakalvo 315

.....

SUODATUSOJAISTO

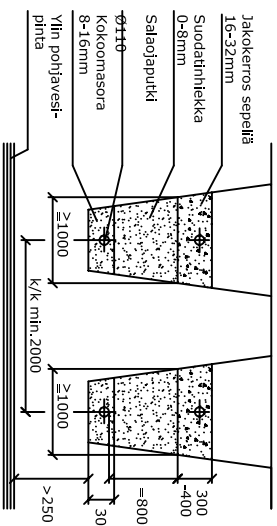

SUODATUSKENTTÄ

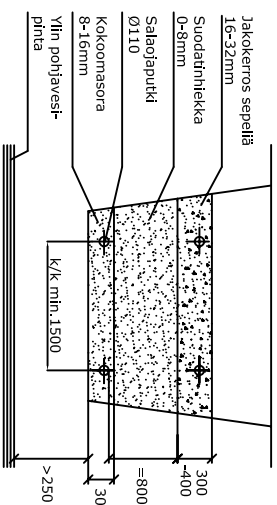

pidätämme oikeuden muutoksiin

uponor

K.osa/Kylä	Korttel/Tila	Tontti/Rn:o	Viranomaisten arkkitehtineuvontöitä varten	Juoks.n:o
Rakennusohjelmide			Piirustuslaji	
Rakennuskohteen nimi ja osote			Piirustuksen sisältö	Mittakaavat
Suunnittelijan nimi, pätevyys ja allekirjoitus			Suunnitteluala, työn n:o ja piir. n:o	Muutos