
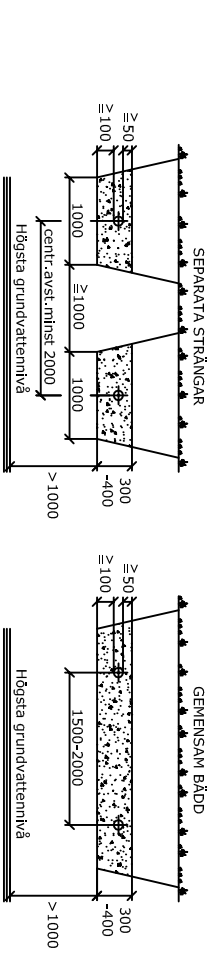
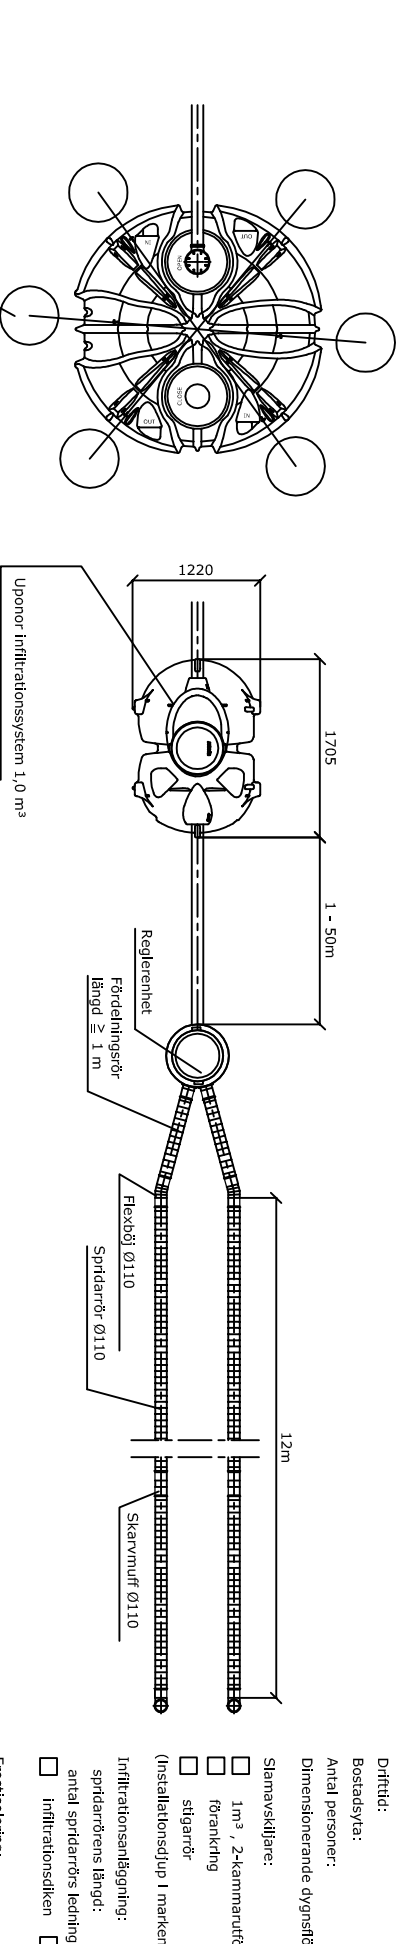


Uponor infiltrationssystem 1m³ (Uponor nr. 1050900) och Uponor sluten tank 5,3m³ (Uponor nr. 1003561)

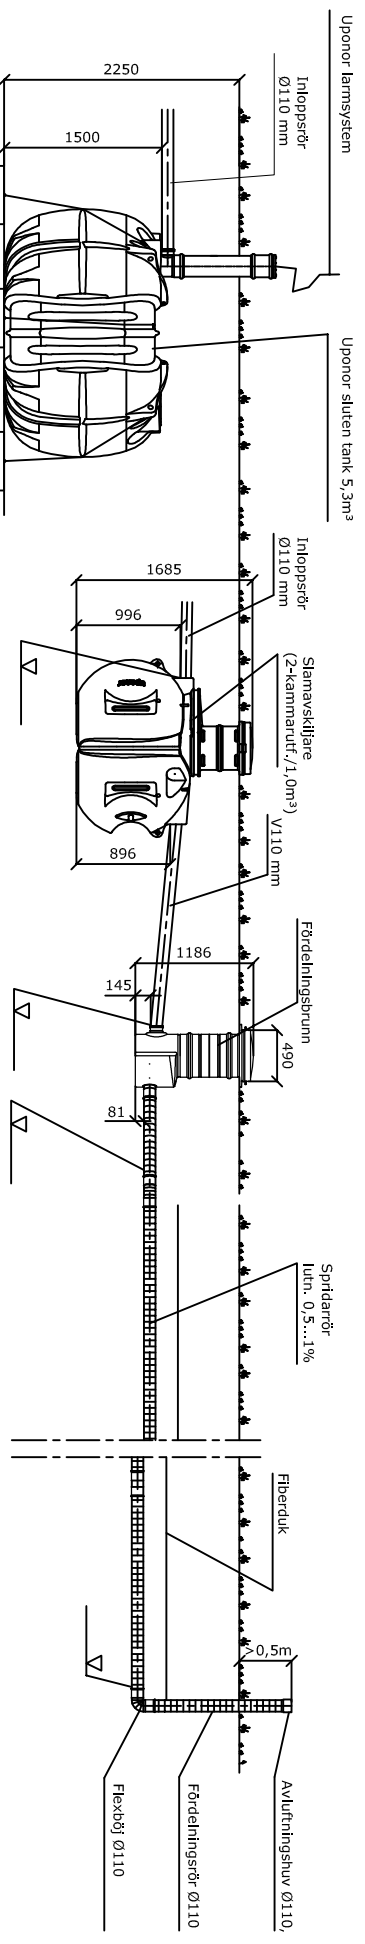

SYSTEMBESKRIVNING

Drifttid: mån./år

Bostadsyta: m²

Antal personer: PE

Dimensionerande dygnsföde: l/vrk

Slamavskiljare:

1m³, 2-kammarutförande

förrankning

stigarör

(installationsdjup 1 m eller 0,7 - 1,0 m)

Infiltrationsanläggning:

spridarrörens längd: m

antal spridarrörs ledningar: kpl

infiltrationsdiken infiltrationsbädd

Frostisolering:

slamavskiljare infiltrationsbädd

sluten tank

Sluten tank:

förrankning

larmenhet

avskärande dränering

UPONOR

Vi förbehåller oss rätten till ändringar

Postort	Gatuadress	Fastighetsbeteckning	För myndigheternas arkiveringsanmärkningar
Byggnadsåtgärd		Ritningsstyp	Löpnummer
Byggnadsobjektets namn och adress		Ritningens innehåll	Skala
Konsultens namn, datum och underskrift		planeringsareal, arbetsnr. och ritn. nr.	Reviderad