
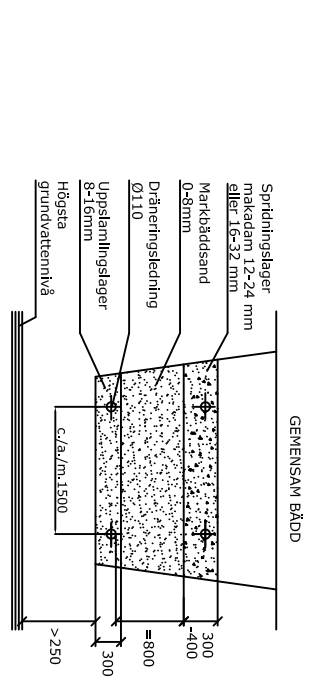
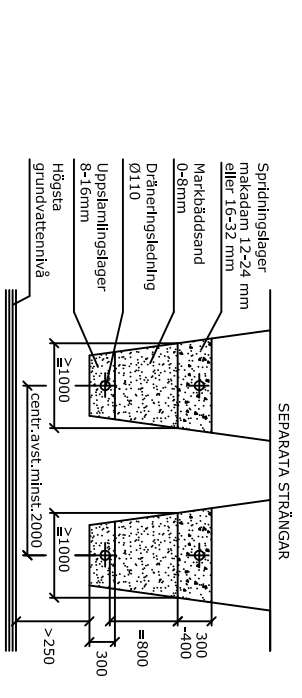
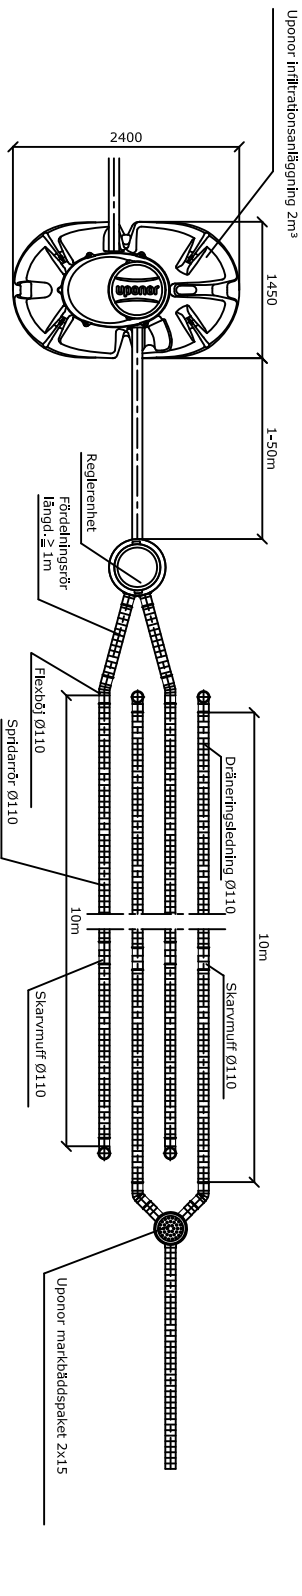


Uponor markbädd 2m³ (RSK: 561928 + 5619172)

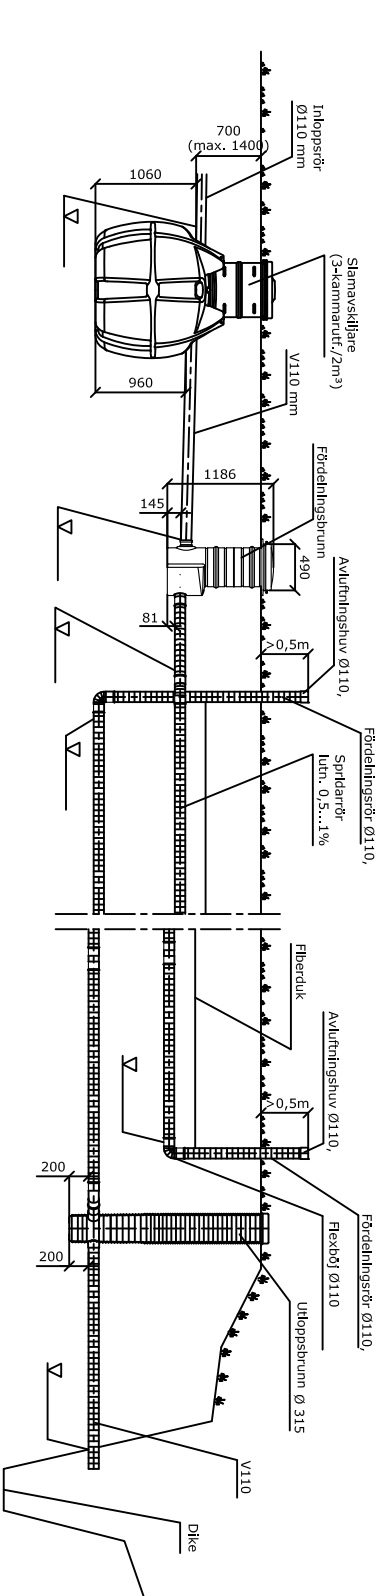

SYSTEMBESKRIVNING

Drifkraft: mån/år

Bostadsyta: m²

Antal personer: PE

Dimensionerande dygnsflöde: l/dygn

Alamavskjåre:

- 2m³, 3-kammartutbrände
- röranläggning
- slötarör

(Installationsdjup i marken 0,7 - 1,0 m)

Spridarrör:

spridarrörrensblögd: m

antal spridarrörrensledningar: kpl

diken

bädd

Frostbölning:

- slamavskjåre
- infiltrationsbädd

Utlöpsbrunn:

- utlöpsbrunn 315
-

Vi förbehåller oss rätten till ändringar



Postort	Gatuadress	Fstighetsbeteckning	För myndigheternas arkiveringsanteckningar
Byggnadsåtgärd		Ritningstyp	Löpnnummer
Byggobjektets namn och adress		Ritningens innehåll	Skala
Konsumentens namn, datum och underskrift		Planeringsareal, arbetsnr. och ritn.nr.	Reviderad