

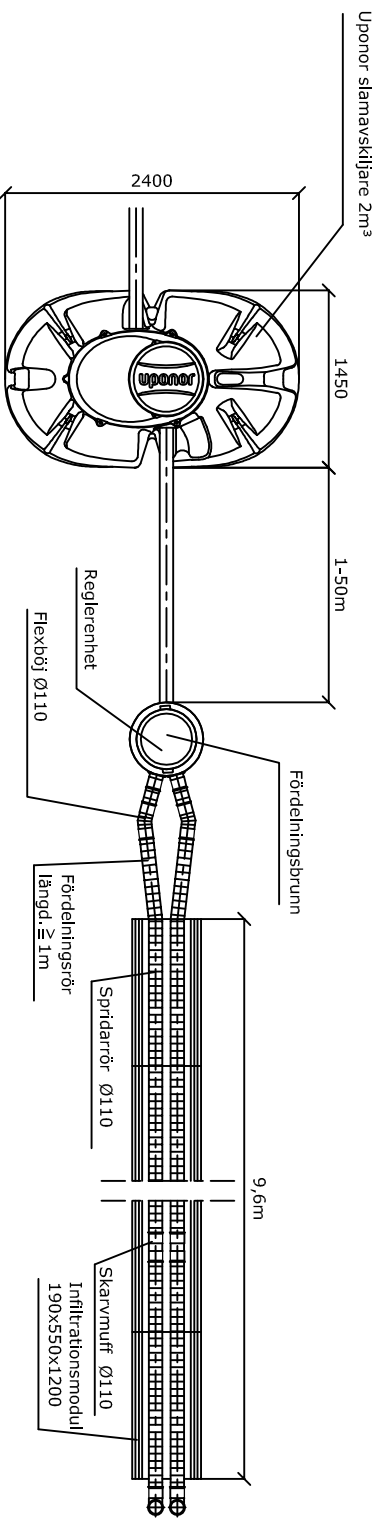


Uponor infiltrationsmodul 2m³ (Uponor nr. 1050912 + 1050905)

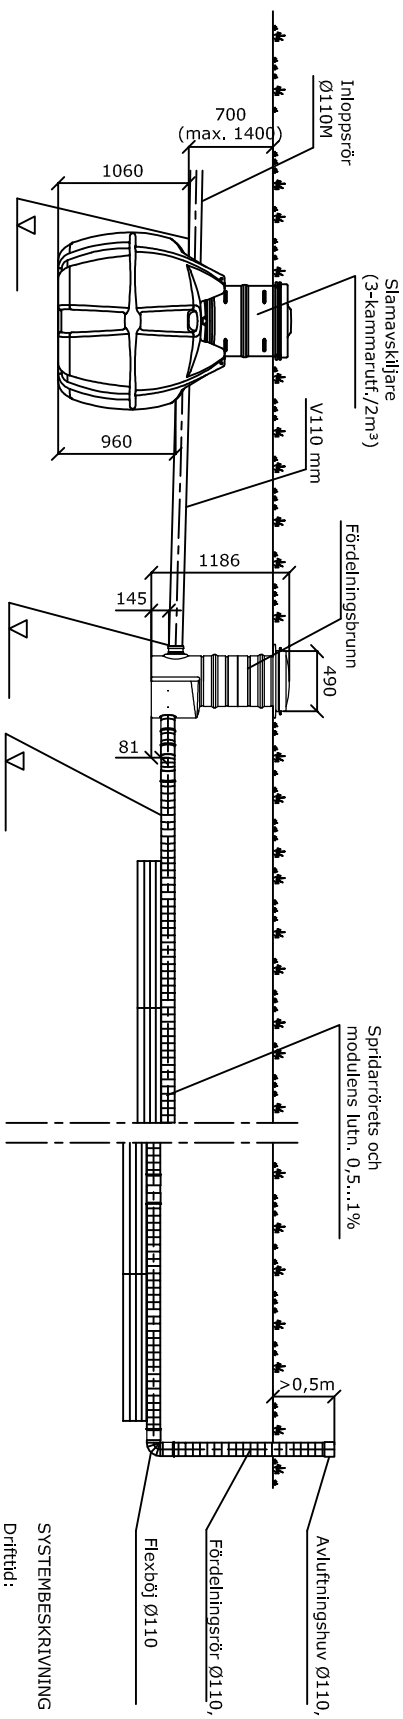

Fördelingsrören fästs på infiltrationsmodulen med näjtråd

INFILTRATIONSSYSTEM

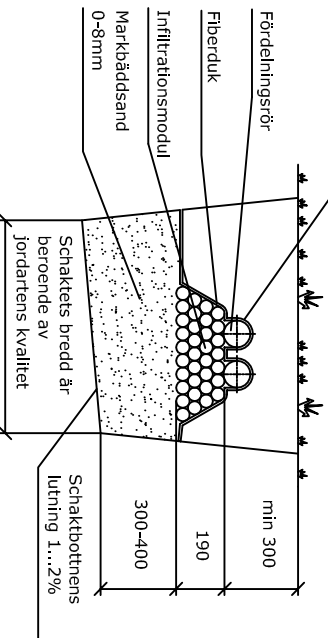

Jordartens kvalitet	Schaktbredd
Grus	0,6m
Sand	0,7m
Morän	1,0m
Sandmorän	2,0m
Siltmorän	3,0m
Siltig lera	5,0m

SYSTEMBESKRIVNING

Drifttid: mån/år
 Bostadsyta: m²
 Antal personer: PE
 Dimensionerande dygnsflöde: l/dygn

Slamavskiljare:

- 2m³, 3-kammarutvörande
- förankring
- stigarör

(installationsdjup i marken 0,7 - 1,0 m)

Infiltrationsanläggning:

- lokallängd: m
- antal spridarrörs ledningar: kpl
- infiltrationsdiken infiltrationsbädd

Frostisolerng:

- slamavskiljare infiltrationsbädd

VI förbehåller oss rätten till ändringar

uponor

Postort	Gatuadress	Fastighetsbeteckningar	För myndigheternas arkiveringsanteckningar	Löpnnummer
Byggnadsåtgärd			Ritningstyp	
Byggnadsobjektets namn och adress			Ritningens innehåll	Skala
Konsultens namn, datum och underskrift			Planeringsareal/ arbetsnr. och ritnr.	Reviderad