

Levyrakenteinen

suojarakenne

- kipsilevy 2x13 mm +  
min.villa 50 mm,  
tiheys 80 kg/m<sup>3</sup>

Kiinteistöviemäri

+min.villa 60 mm  
Ks. kohta 5.3.2

KEITTIÖ  
TAI  
VAST.  
33 dB(A)


Kivirakenteinen suojarakenne

- betoni 70 mm  
- tiili 75 mm

Kiinteistöviemäri  
+min.villa 60 mm  
Ks. kohta 5.3.2

Levyrakenteinen  
suojarakenne  
- kipsilevy 2x13 mm

KODINHOITOHUONE/WC-TILA

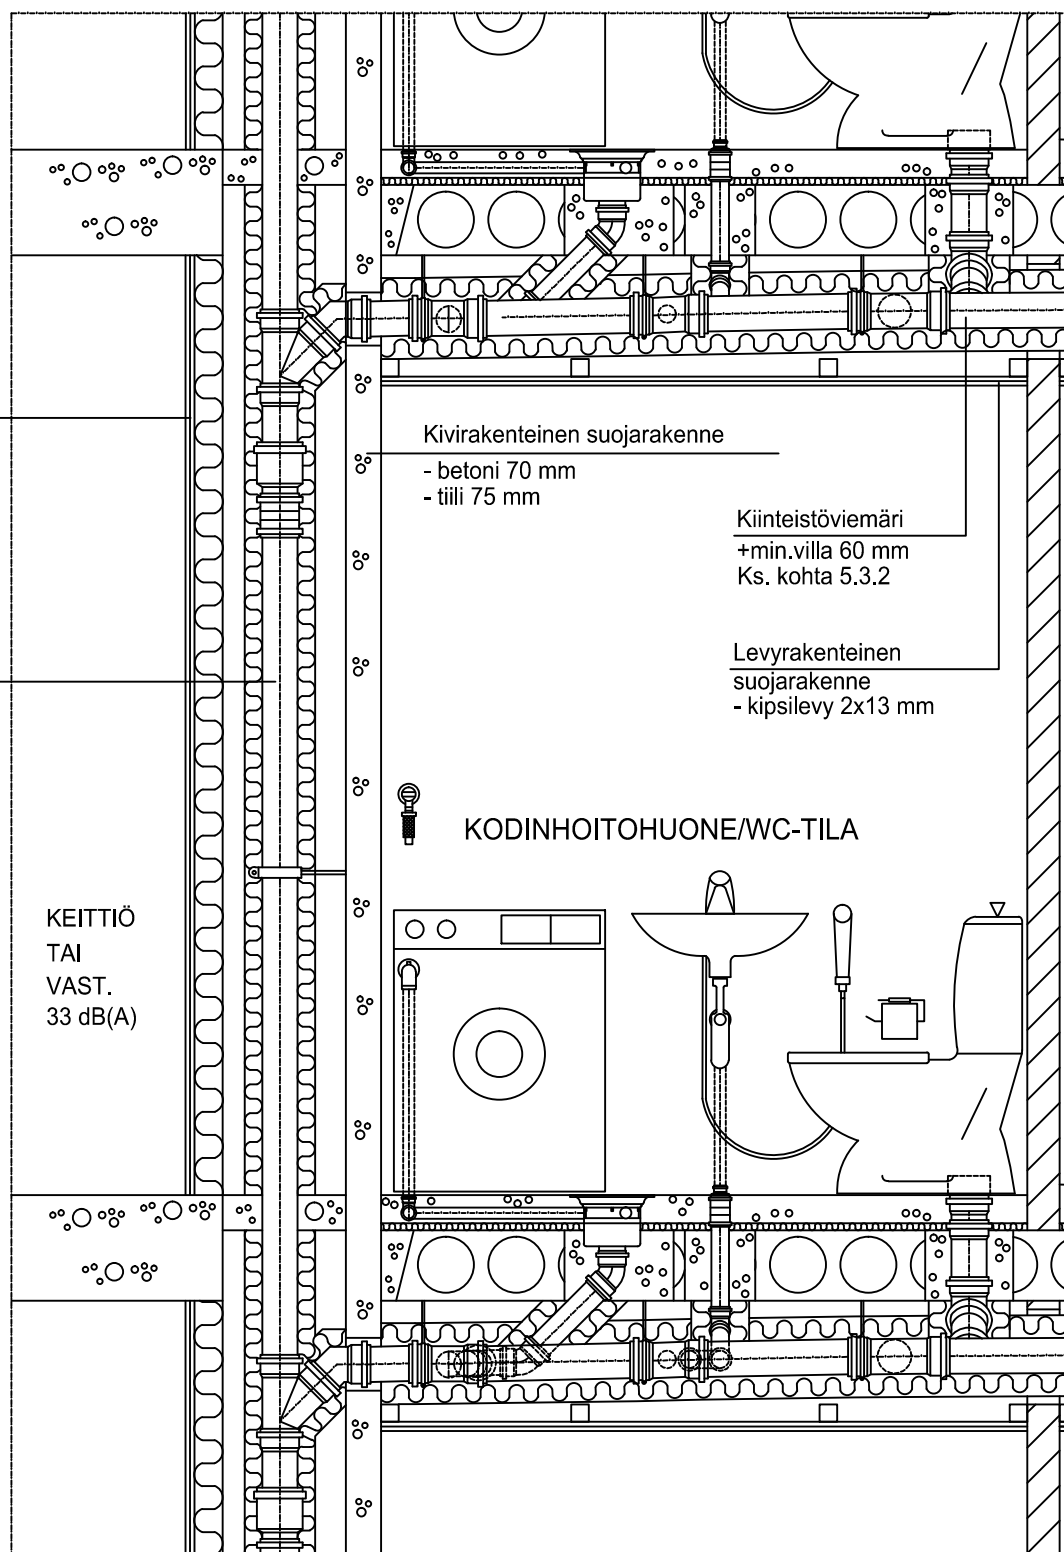

KUVA 4.