




Uponor-suodattamo 1m³ virtausstätin (Uponor nro 1050902 + 1003833)

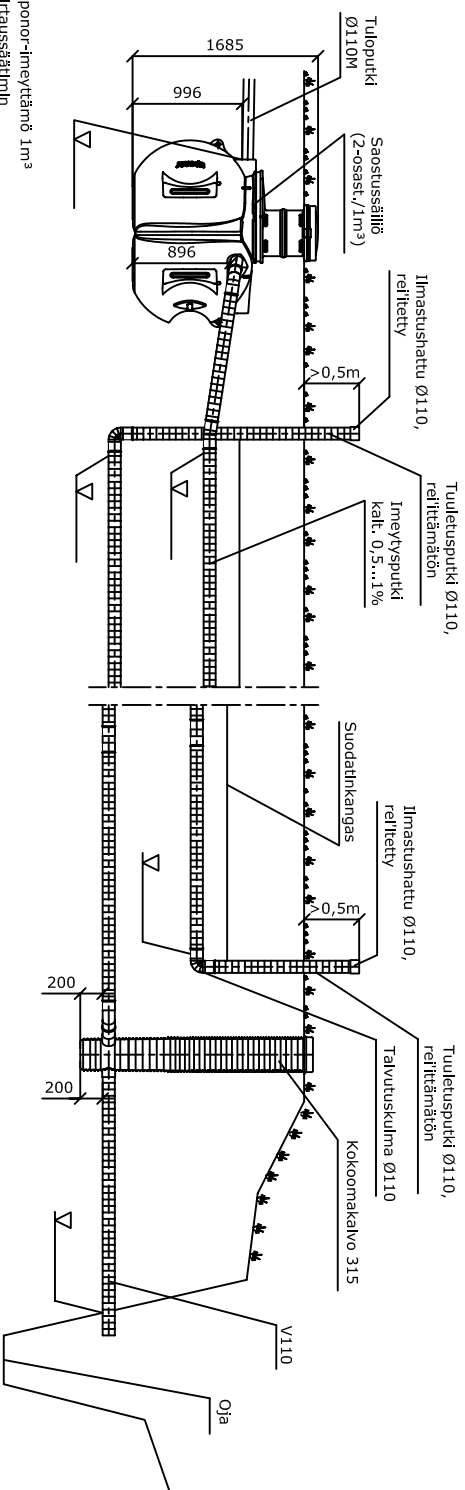


Uponor-imeytämä 1m³
virtausstätin
Uponor no. 1050902
LVI-koodi 3625075

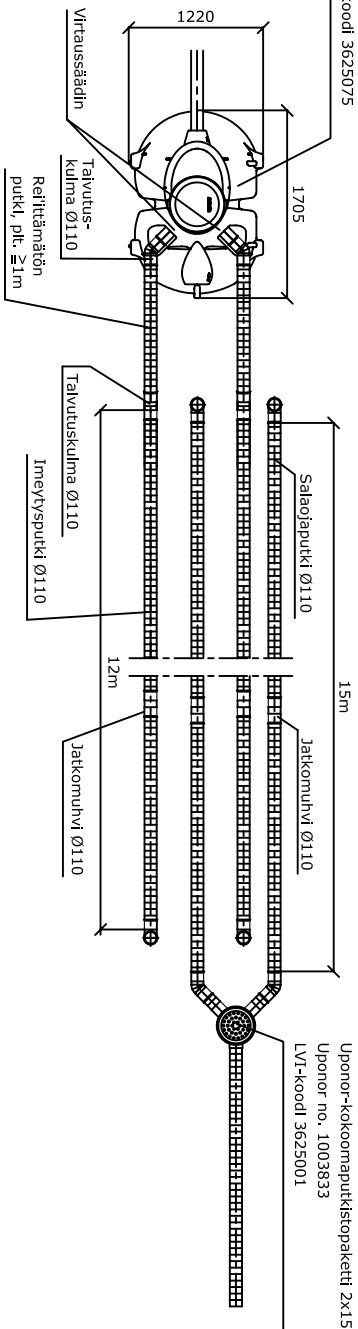

Uponor-kokoomaputkistopaketti 2x15
Uponor no. 1003833
LVI-koodi 3625001

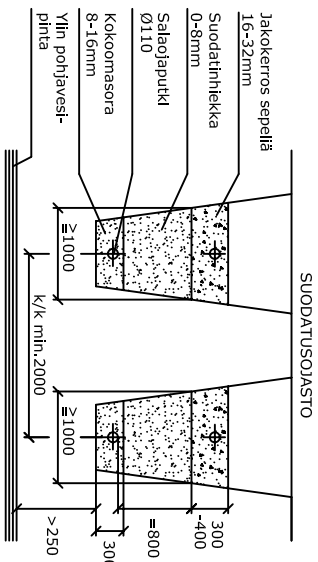

SUODATUSJÄRJESTYS

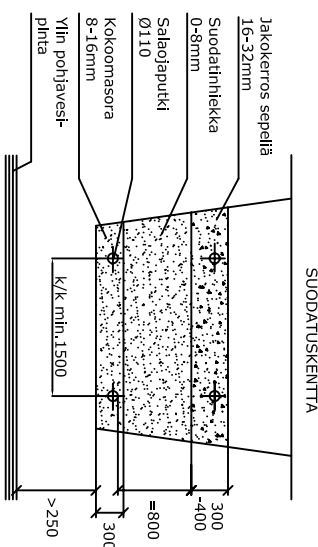

SUODATUSKENTTÄ

JÄRJESTELMÄN KUVAAUS

Käyttöikä : k/v
Huonetoala : m²
Henkilömäärä : hlö
Mittotusvesimäärä : l/vrk

Saostussäiliö :
 1m³ , 2-osainen
 ankkurointi
 jatkoputket tiivistyneen
(maahan asennusvyvyys 0,7 - 1,0 m)

Suodatuserä :
suodatuserän pituus : m
haarojen lukumäärä : kpl
 ojaisto kenttä

Lämpöeritys :
 saostussäiliö suodatuserä

Kokoomakaivo :
 kokoomakaivo 315

pidätämme oikeuden muutoksiin

UPONOR

K.osa/kylä	Korttel/Tila	Tontti/Rn:o	Viranomaisten arkitointineikintöjä varten	Juoks.n:o
Rakennusostomenpide			Piirustuslaji	Mittakaavat
Rakennuskohteen nimi ja osoite			Piirustuksen sisäilto	
Suunnittelijan nimi, päiväys ja allekirjoitus			Suunnitteluala, työn n:o ja piir. n:o	Muutos