


DO OHJAUS
DI HALTYYS
AO SAATO
AI MITTAUS
DI INDIKOINTI

RYHMÄKESKUS

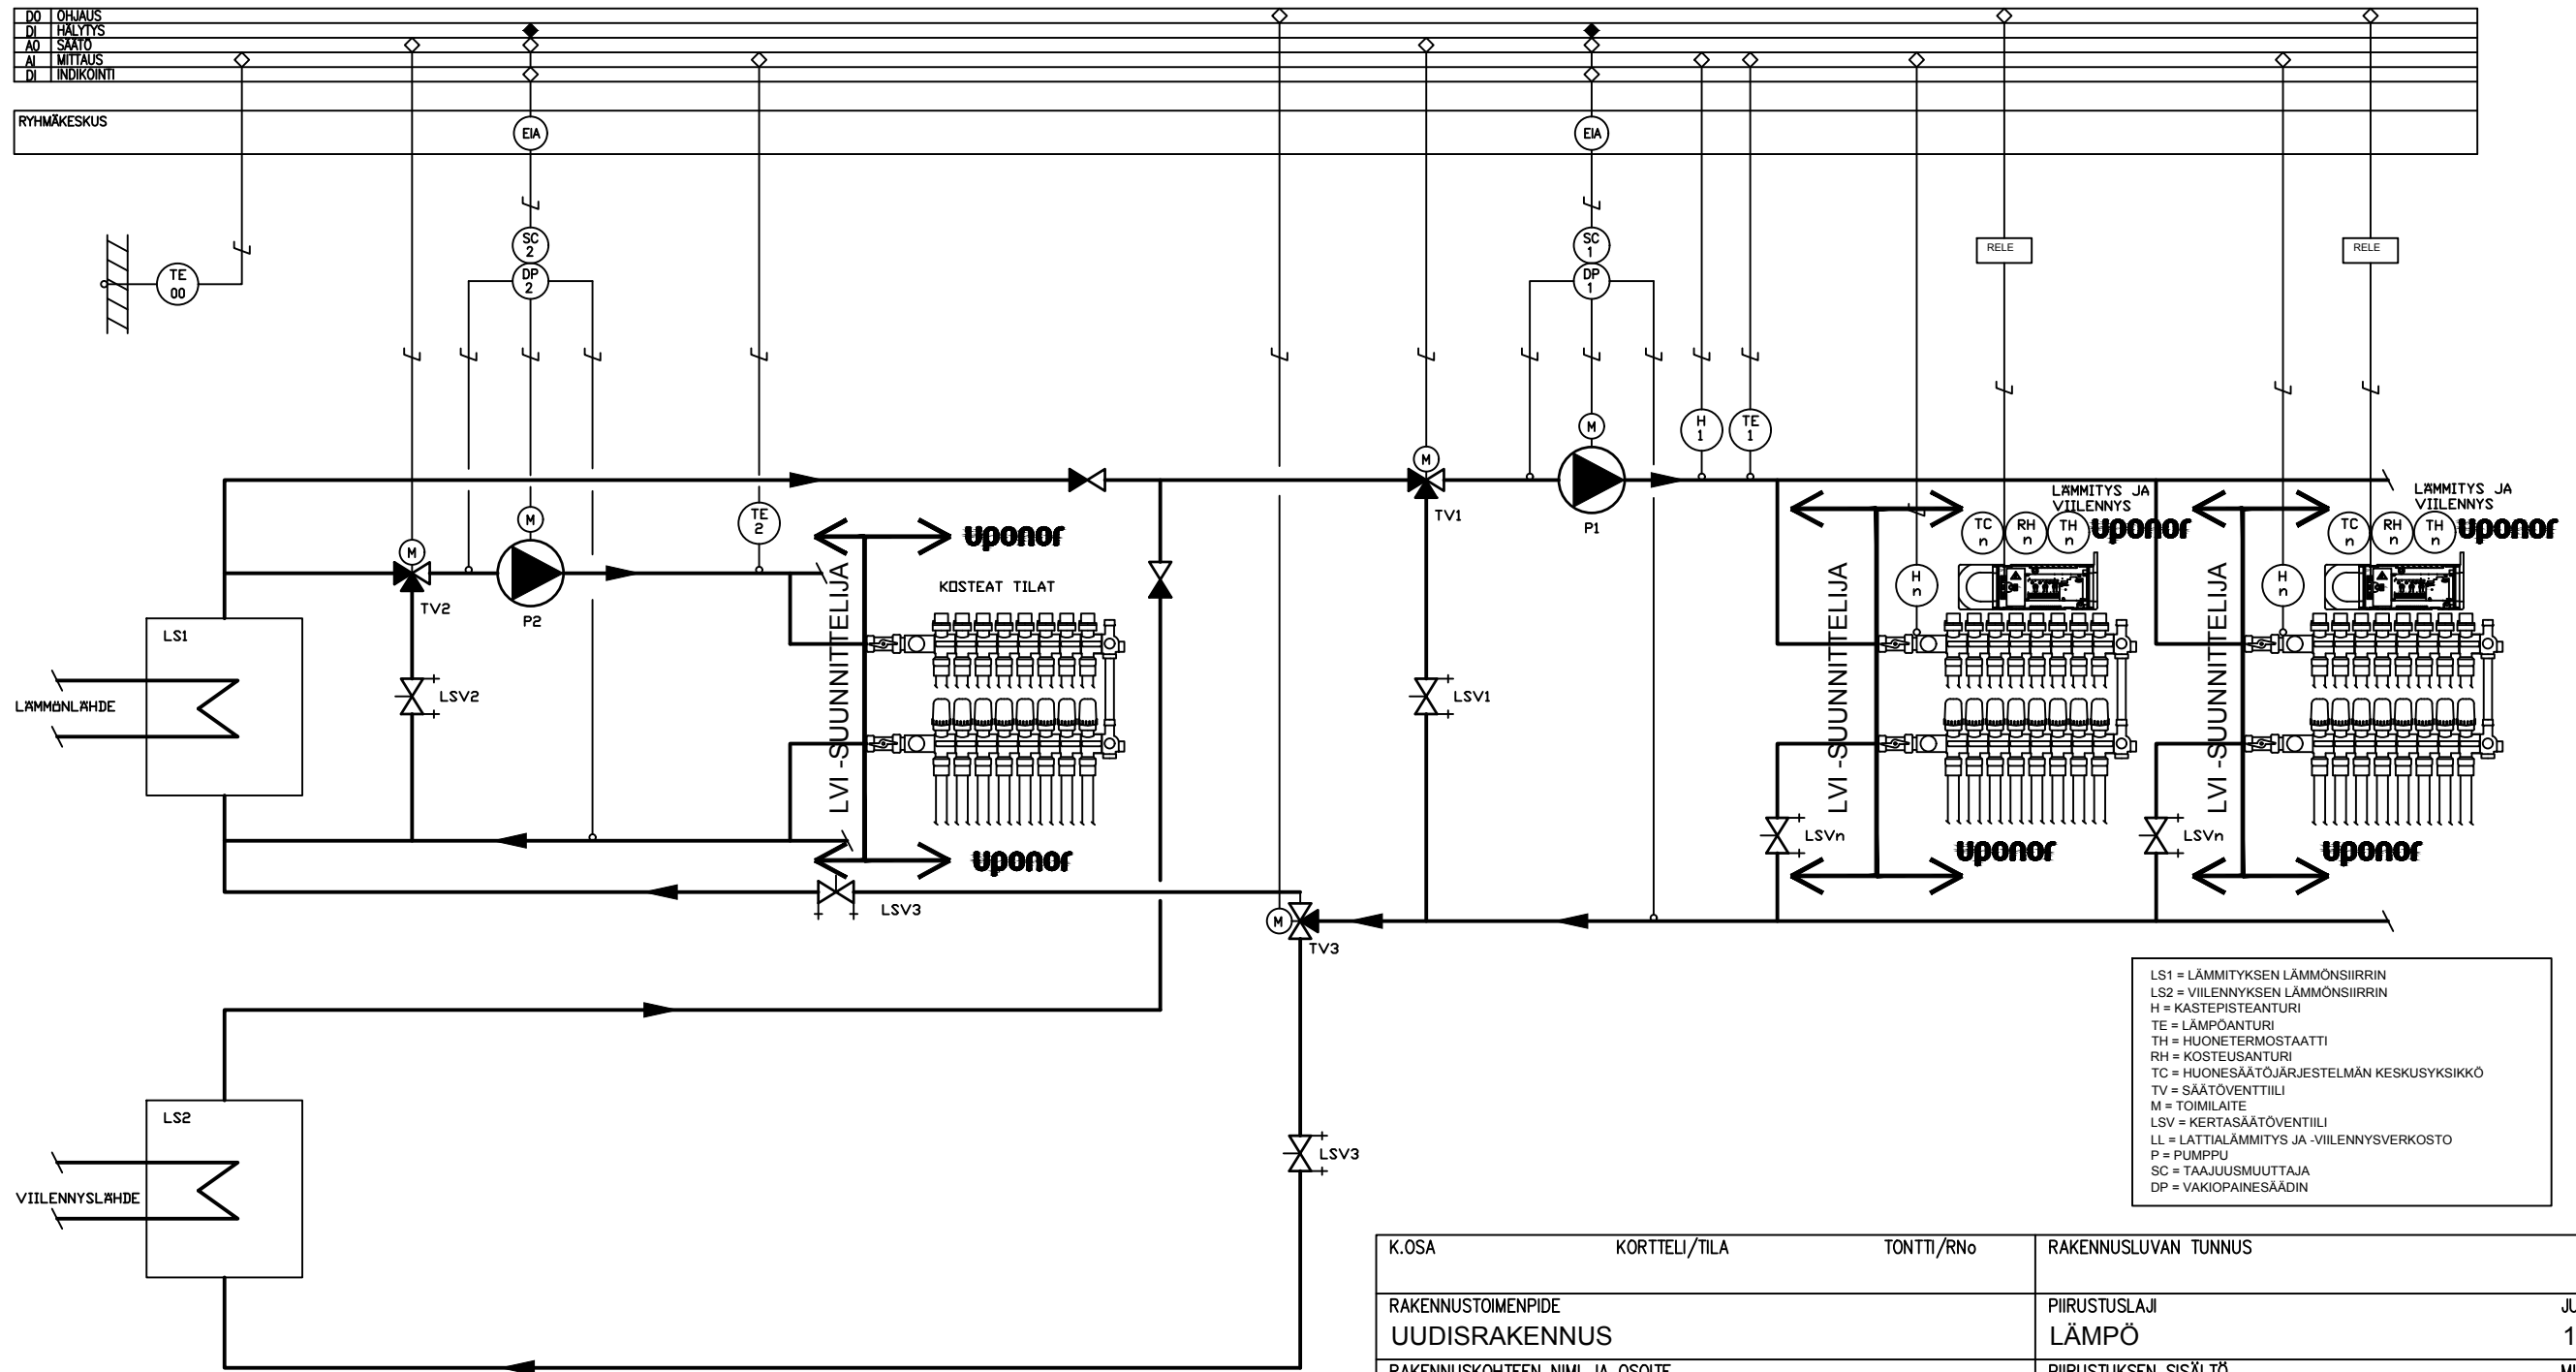

LS1 = LÄMMITYKSEN LÄMMÖNSIIRIN
LS2 = VIILENNYKSEN LÄMMÖNSIIRIN
H = KASTEPISTEANTURI
TE = LÄMPÖANTURI
TH = HUONETERMOSTAATTI
RH = KOSTEUSANTURI
TC = HUONESÄÄTÖJÄRJESTELMÄN KESKUSYKSIKKÖ
TV = SÄÄTÖVENTTIILI
M = TOIMILAITE
LSV = KERTASÄÄTÖVENTTIILI
LL = LATTIALÄMMITYS JA -VIILENNYSVERKOSTO
P = PUMPPU
SC = TAAJUUSMUUTTAJA
DP = VAKIOPAINESÄÄDIN

K.OSA	KORTTELI/TILA	TONTTI/RNo	RAKENNUSLUVAN TUNNUS
RAKENNUSTOIMENPIDE	UUDISRAKENNUS		PIIRUSTUSLAJI LÄMPÖ
RAKENNUSKOHTEN NIMI JA OSOITE			JUOKS.No 1 (2)
			MITTAKAAVAT
			PIIRUSTUKSEN SISÄLTÖ LATTIALÄMMITYS -VIILENNYS- KYTKENTÄKAAVIO
			SUUN.ALA TYI No PIIR.No MUUTOS
			uponor LVI
			PÄIVÄYS YHT.HENK. PIIRTÄJÄ.

uponor

PAKKASRAITTI 12, 04360 TUUSULA
KASKIMÄENKATU 2, 33900 TAMPERE
P.020 129 211

