
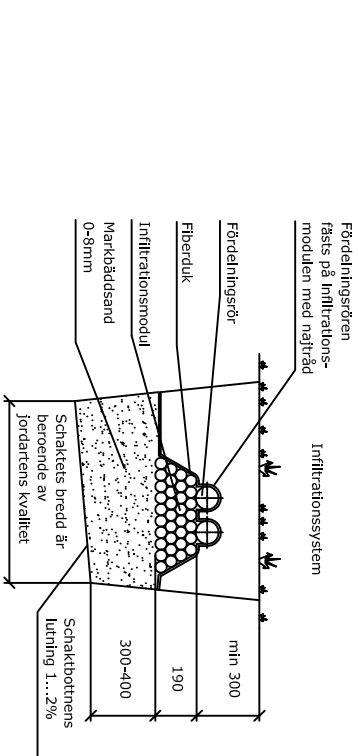
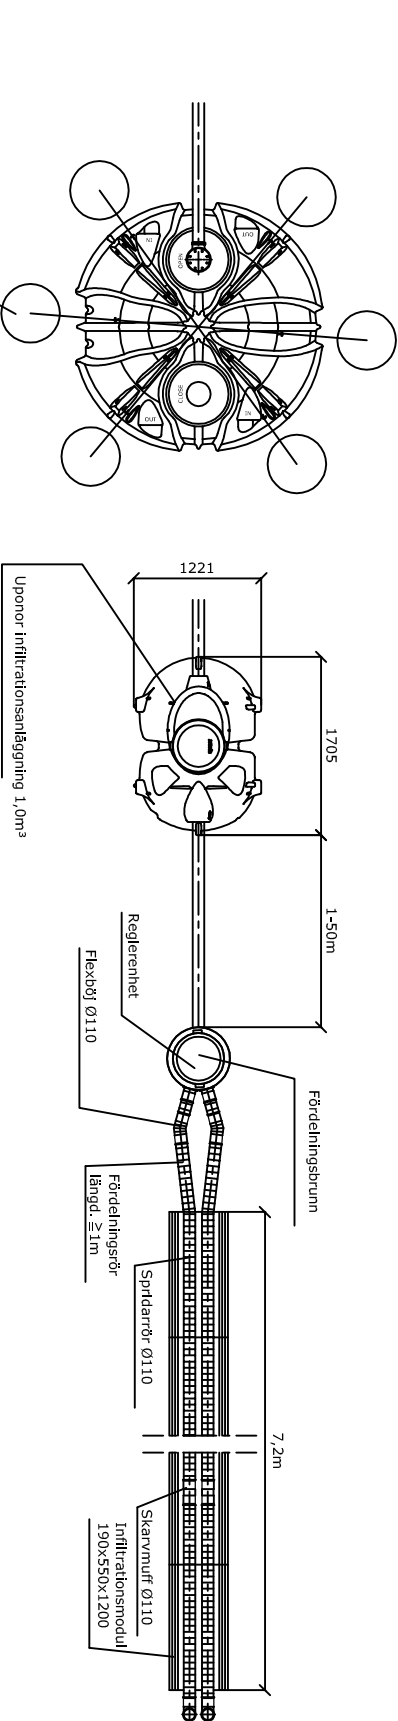


Uponor markbädd 1,0m³ (Uponor nr. 1050913 + 1050906) och Uponor 5,3m³ (Uponor nr. 1003561)

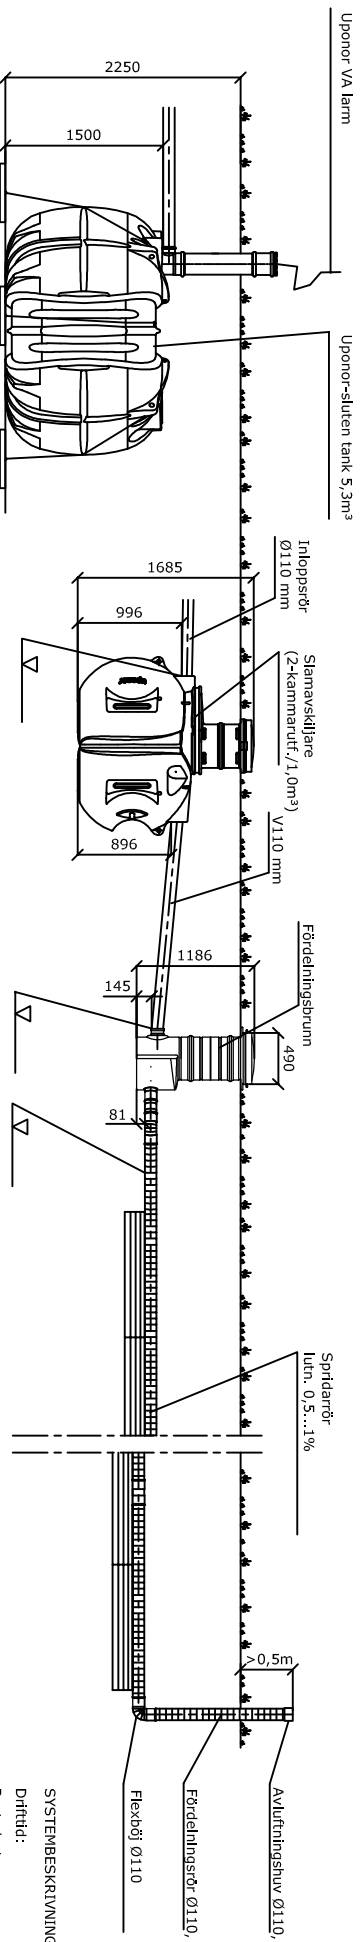

Jordartens kvalitet	Schaktbredd
Grus	0,6m
Sand	0,7m
Morän	1,0m
Sandmorän	2,0m
Siltmorän	3,0m
Siltig lera	5,0m

SYSTEMBESKRIVNING
 Drifttid: mån./år
 Bostadsyta: m²
 Antal personer: PE
 Dimensionerande dygnsflöde: l/dygn

- Slamavskiljare
- 2-kammarutfröande 1,0m³
 - föränkring
 - sligarör
- (installationsdjup i marken 0,7 - 1,0 m)
- Infiltrationssystem:
- totalt längd m
- antal modultä st.
- Infiltrationens bredd m
- Frostisolerig
- slamavskiljare filtreringsområde
 - sluten tank
 - sluten tank
 - föränkring
 - larmenhet
 - schaktets dränering

UPONOR

Vi förbehåller oss rätten till ändringar

Postort	Gatuadress	Fastighetsbeteckning	För myndigheternas arkiveringsanmärkningar
Byggnadsåtgärd		Ritningsstyp	Löpnummer
Byggnadskrets namn och adress		Ritningens innehåll	Skala
Konsultens namn, datum och underskrift		Planeringsareal, arbetsnr. och ritn.nr.	Reviderad