

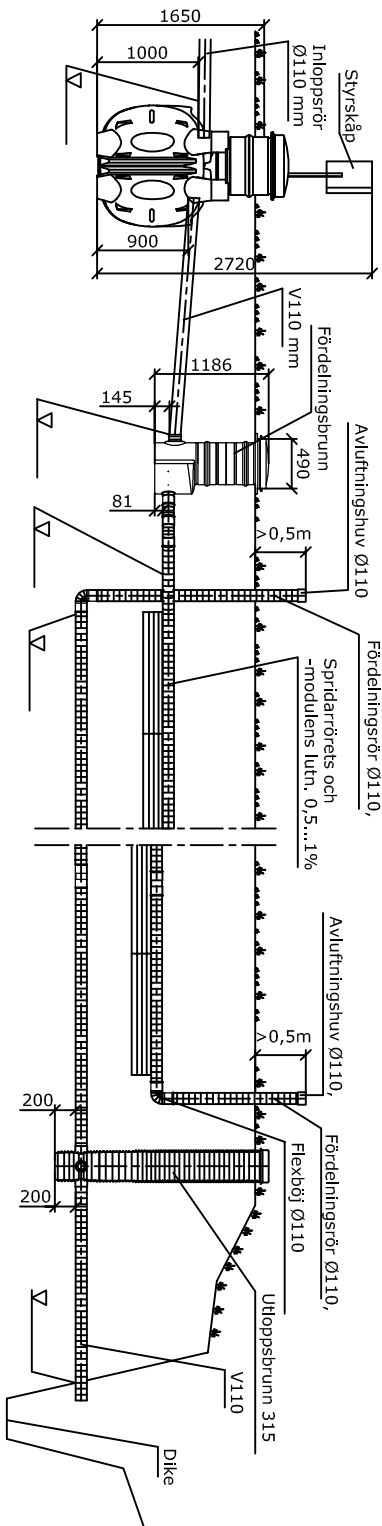
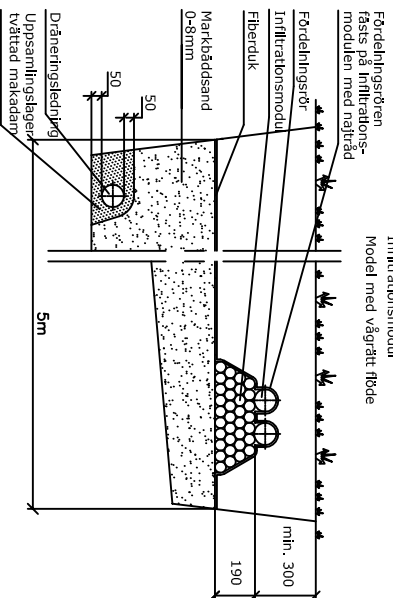


Uponor markbäddsmodul 2m³ (Uponor nr. 1050921 + 1050905)

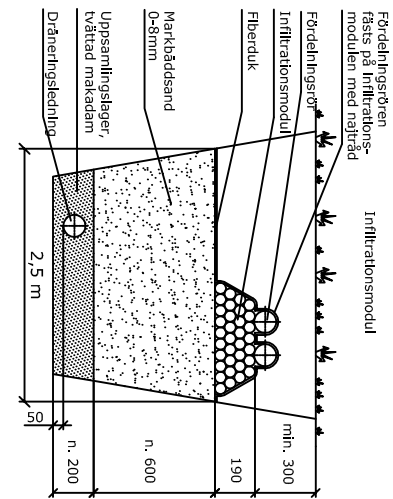

Uponor slamavskiljare 2m³

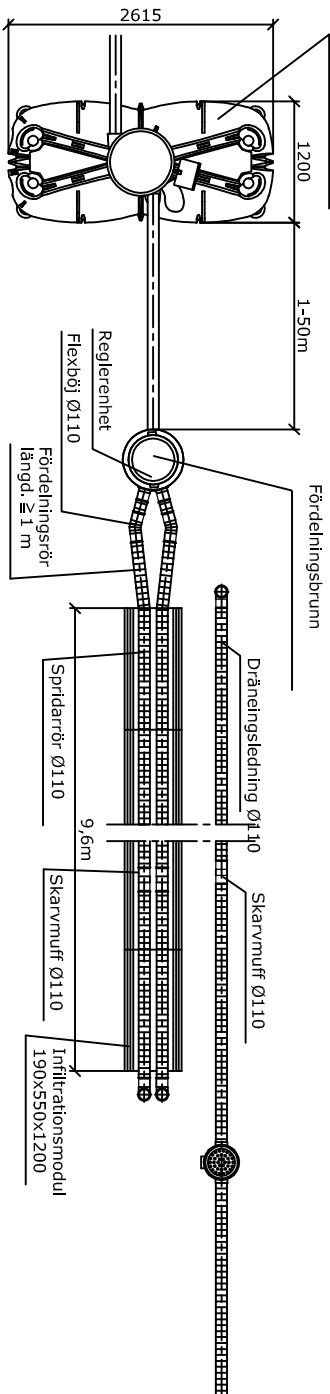

SYSTEMBESKRIVNING

Drifttid : mån./år

Antal personer : m²

Bostadsyta : PE

Dimensionerande dygnsflode : lvrk

Slamavskiljare:

2m³, 3-kammarutförande

förankring

stigarör

(installationsdjup i marken 0,7 - 1,0 m)

Markbädd:

totalängd m

Infiltrationens bredd m

Frostisolering:

slamavskiljare infiltrationsområde

uponor

Vi förbehåller oss rätten till ändringar

Postort	Gatuadress	Fastighetsbeteckning	För myndigheternas arkiveringsanmärkningar
Byggnadsåtgärd		Ritningsstyp	Löppnummer
Byggnadsobjektets namn och adress		Ritningens innehåll	Skala
Konsulten namn, datum och underskrift		Planeringsareal, arbetsnr. och ritn.nr.	Reviderad