


# Uponor Clean I (Uponor no. 1048256)

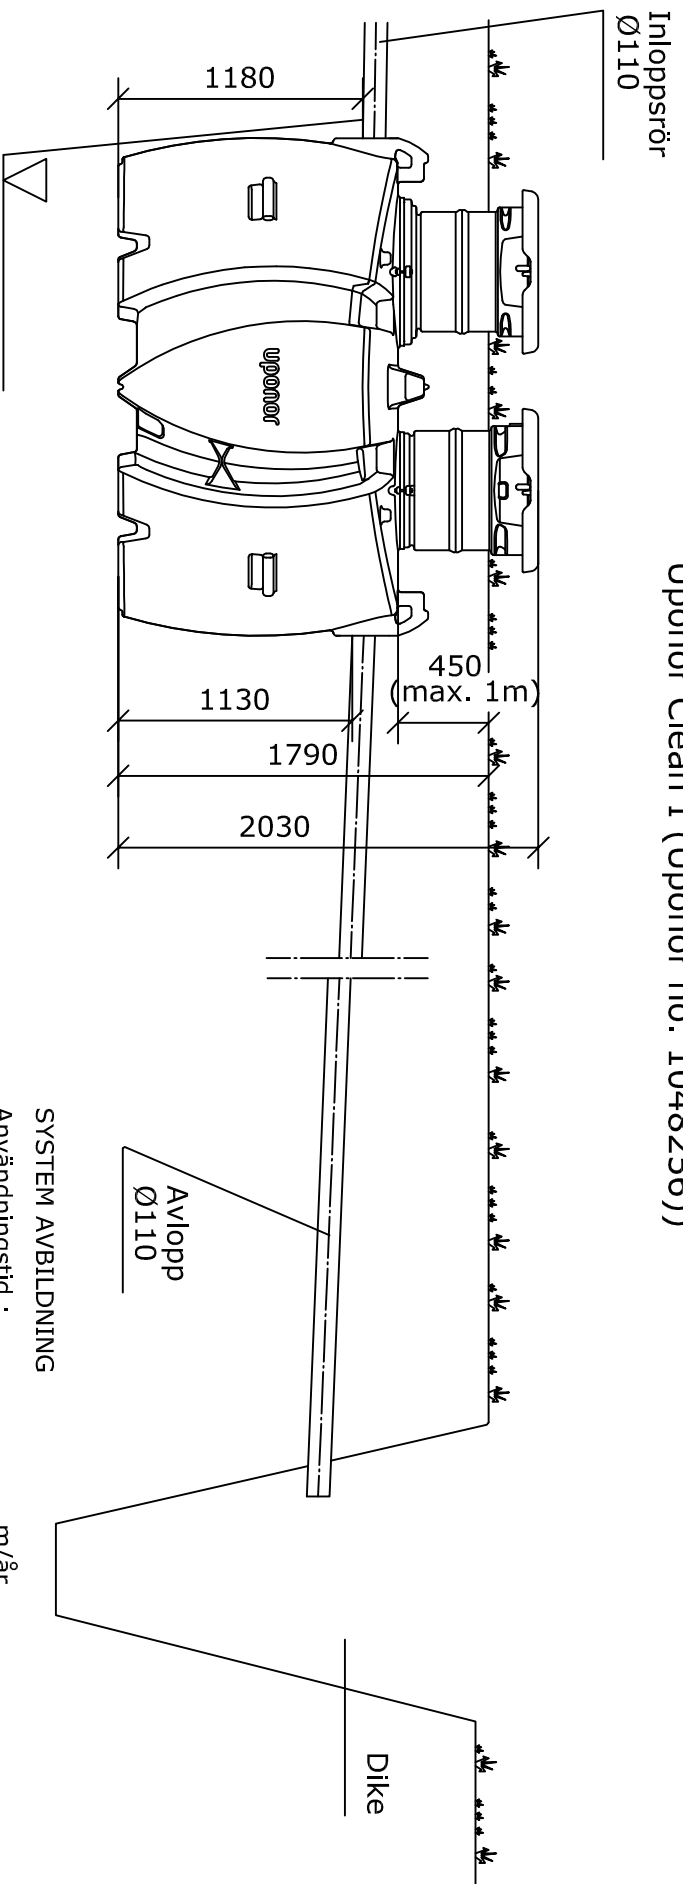

## SYSTEM AVBILDNING

Användningstid : ..... m/år

Personantal : ..... person

Bostadsareal : ..... m<sup>2</sup>

Dimensionering :  
till vattenantal : ..... l/dygn (max 1050 l/dygn)

Minireningsverk :  
 Värmeisolering  
 Förankring  
 Förlägningsrör Ø560 med tätningarna  
 Provtagningsbrunn 200/110

Receptient :  
 Dike  
 Bädd, yta ..... m<sup>2</sup>  
 Absorberingsbrunn

**uponor**

Vi förbehåller rätten till ändringar

Stadsdel/By	Kvarter/Gård	Tomt/RN:o	För myndighetens anteckningar	
Byggnadsåtgärd			Ritningsyp	Löpande N:o
Byggnadsföremåls namn och adress			Ritningsinnehåll	Skala
Planerarens namn, datum och namnteckning			Planerings areal, arbets n:o och ritning n:o	
			Ändring	