
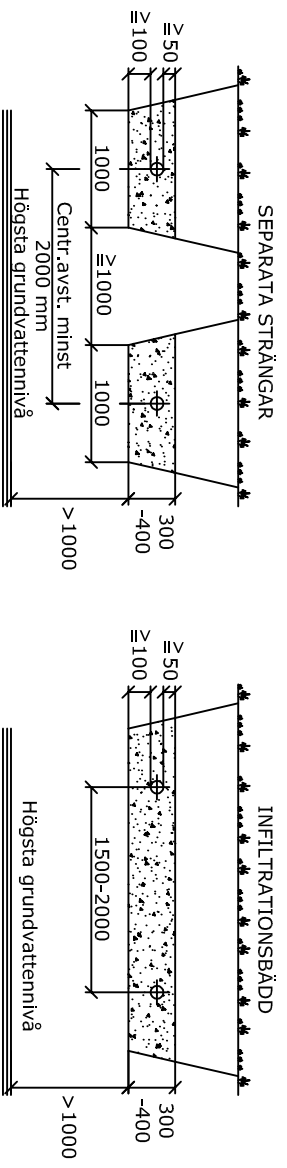
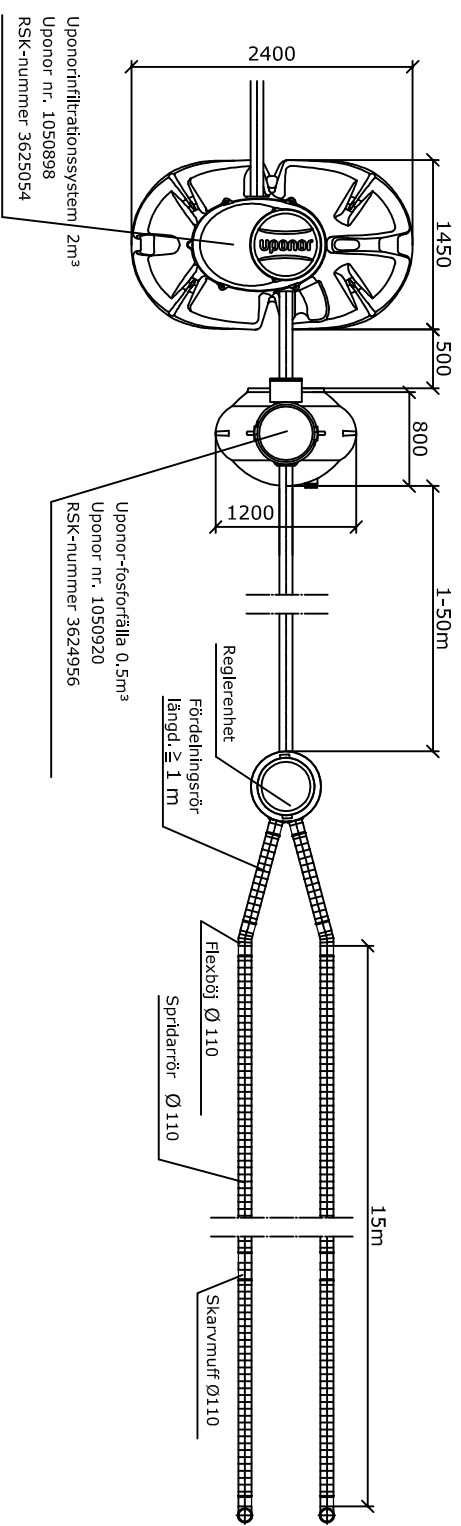


Uponor infiltrationssystem 2 m³ (Uponor nr. 1050898) med fosforfälla (Uponor nr. 1050920)

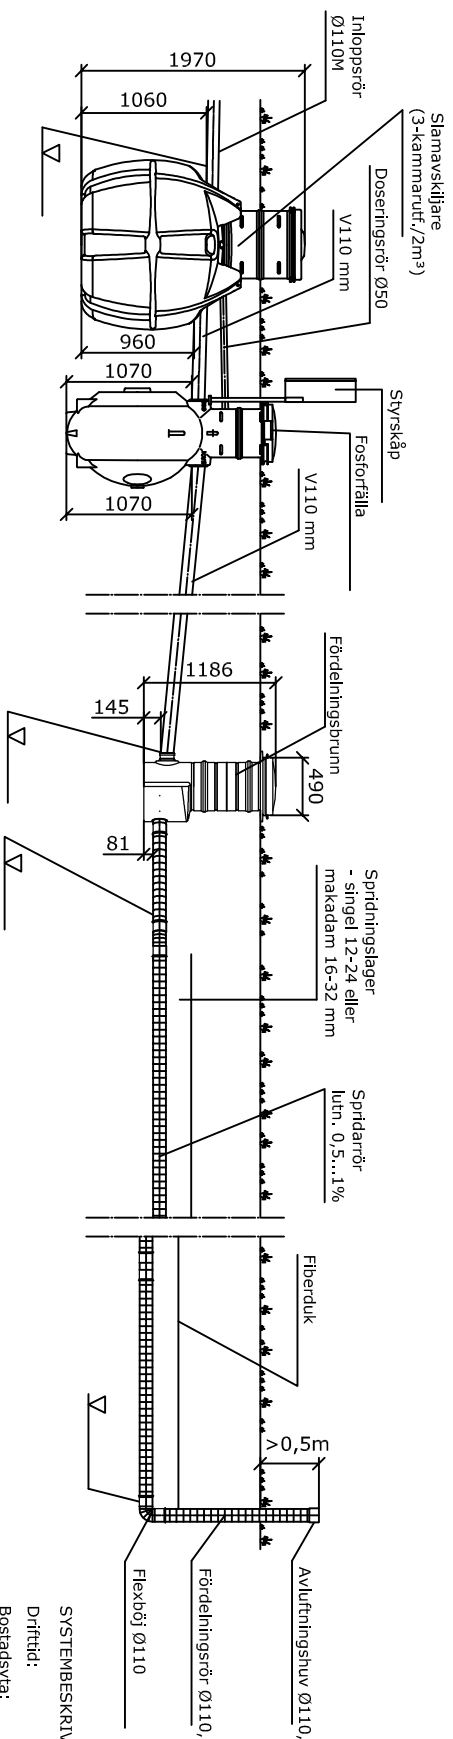

SYSTEMBESKRIVNING
 Drifttid: mån./år
 Bostadsyta: m²
 Antal personer: PE
 Dimensionerande , dygnsflöde l/dygn

Slamavskiljare:
 2m³ , 3-kammarutförande
 förankring
 stigarör
 (installationsdjup i marken 0,7 - 1,0 m)

Fosforfälla:
 förankring
 stigarör
 (installationsdjup i marken 0,7 - 1,0 m)

Spridar rör:
 spridarrens längd m
 antal spridarrens ledningar st.
 separata strängar
 infiltrationstådd

Frostisoleri:
 slamavskiljare
 infiltrationstådd



Vi förbehåller oss rätten till ändringar

Postort	Gatuadress	Fastighetsbeteckning	För myndigheternas arkiveringsanteckningar
Byggnadsåtgärd	Ritningsyp	Löpnummer	
Byggnadsprojekts namn och adress	Ritningens innehåll	Skala	
Konsultens namn, datum och underskrift	Planimeringsareal, arbetsnr. och ritn. nr.	Reviderad	