



Uponor-moduulisuodattamo 2m³ (Uponor nro 1050912 + 1050905)

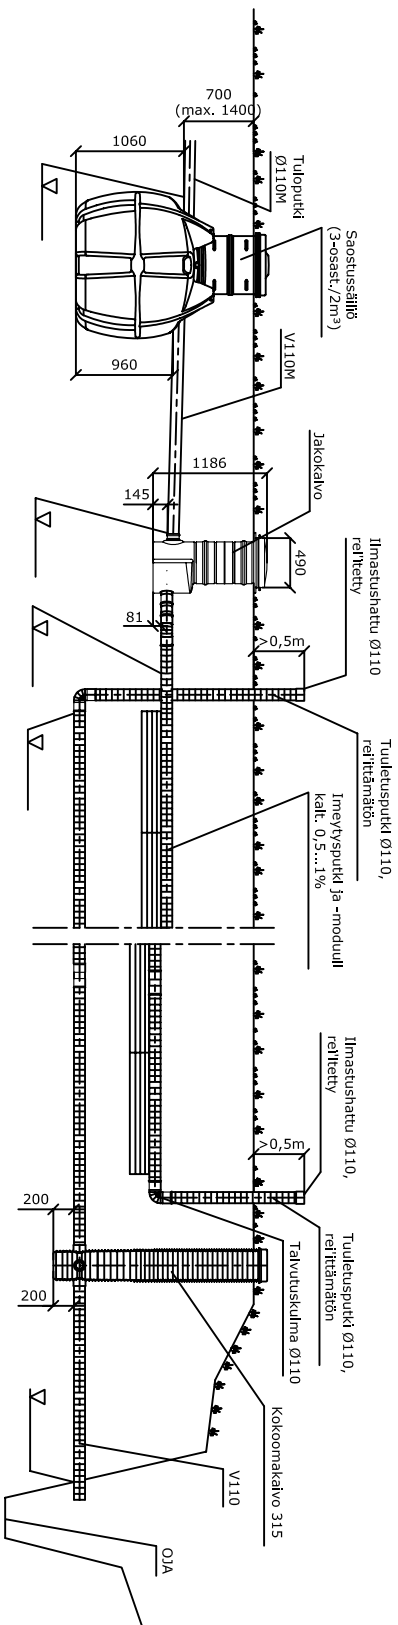

Uponor-saostussäiliö 2m³
 Uponor no. 1050912
 LVI-koodi 3625034


Uponor-imeytyymoduulipaketti 8
 Uponor no. 1050905
 LVI-koodi 3625071

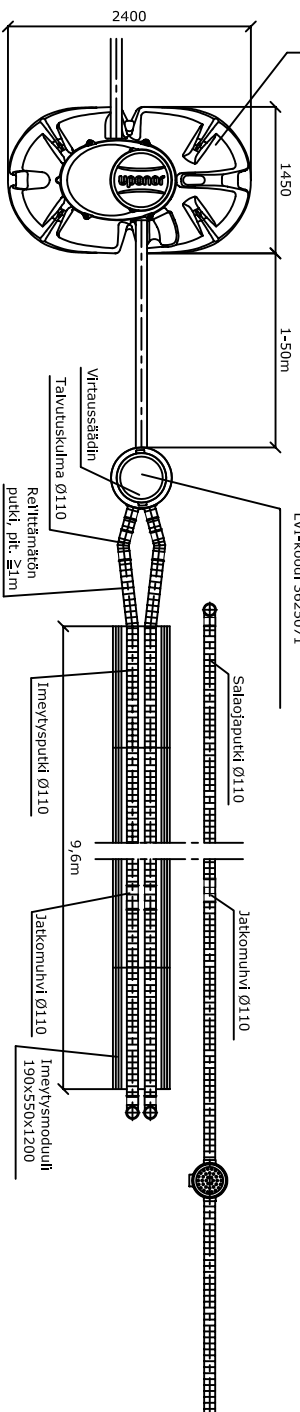

- JÄRJESTELMÄN KUVAUS**
- Käyttöaika : kk/v
- Huoneistoala : m²
- Henkilömäärä : hlö
- Mitoitusvesimäärä : l/vrk
- Saostussäiliö : 2m³, 3-osastolinen
 ankkurointi
- jatkoputket tiivistyneen (maahan asennussyvyys 0,7 - 1,0 m)
- Suodattamo :
 kokonaispituus m
 moduulien lukumäärä kpl
 imeytämön leveys m
- Lämpöeritys : saostussäiliö imeytysalue


Jakoputket sidotaan imeytyymoduulin side-langalla

Moduulisuodattamo

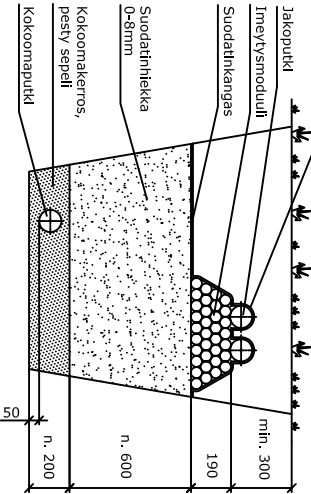

Jakoputket sidotaan Imeyysmoduulin side-langalla

Moduulisuodattamo

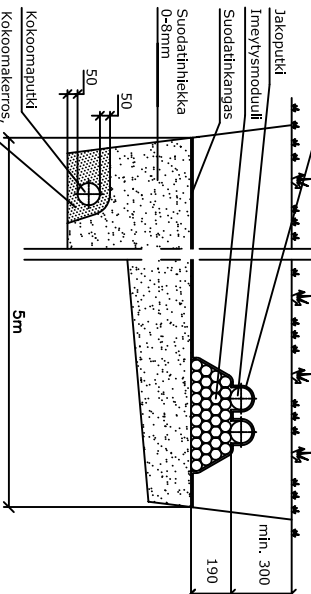

Pidätämme oikeuden muutoksiin

K.osa/Kyvä	Korttel/Tila	Tontti/Rn:o		
Rakennusohjelmale			Piirustustalaji	Juoks.n:o
Rakennuskohteen nimi ja osote			Piirustuksen sisältö	Mittakaavat
Suunnittelijan nimi, pätevyys ja allekirjoitus			Suunnitteluala, työn n:o ja piltt. n:o	Muutos