
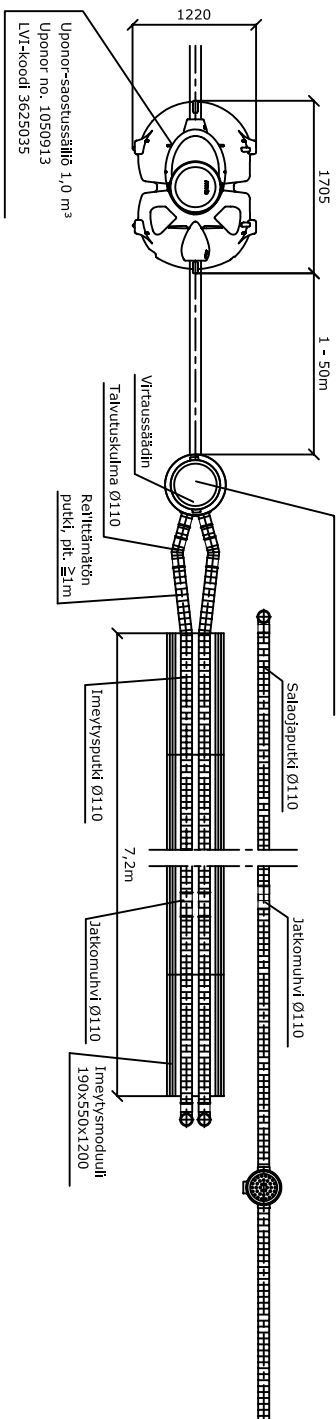




Uponor-moduulisuodattamo 1m³ (Uponor nro 1050913 + 1050906)

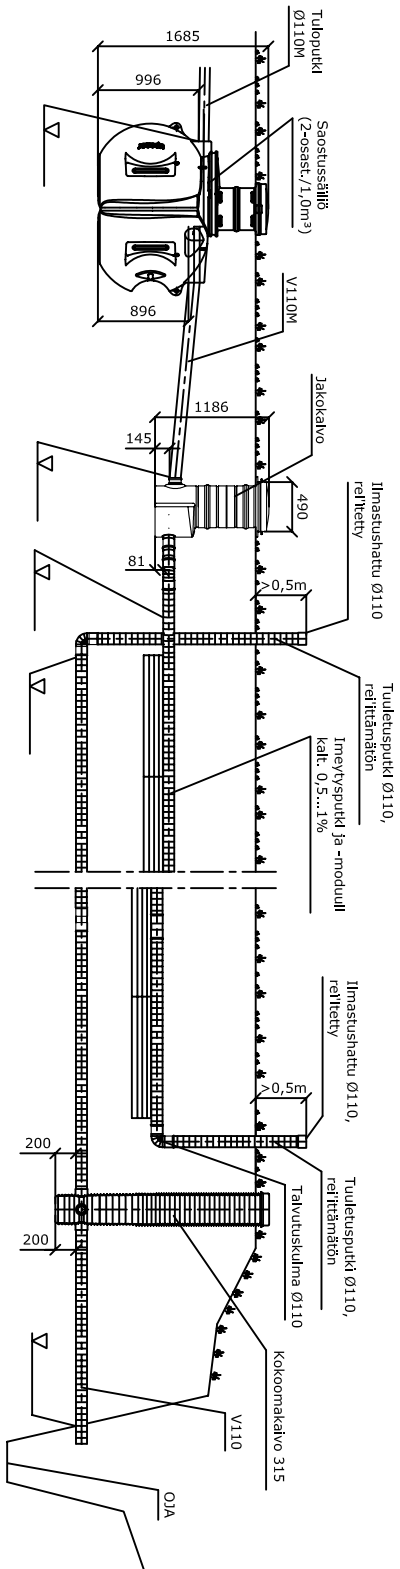

Uponor-imeytysmoduulipaketti 6
 Uponor nro. 1050906
 LVI-koodi 3625072

JÄRJESTELMÄN KUVAUS

- Käyttöaika : kk/v
- Huoneistoala : m²
- Henkilömäärä : hlö
- Mitoitusvesimäärä : l/vrk
- Saostussäiliö :
- 1m³, 2-osastoinen
 - ankkurointi
 - jakoputket tiivistyneen (maahan asennusvyvyys 0,7 - 1,0 m)
- Suodatamo :
- kokonaispituus m
 - moduulien lukumäärä kpl
 - imeytämön leveys m
- Lämpöeritys :
- saostussäiliö
 - imeytysalue

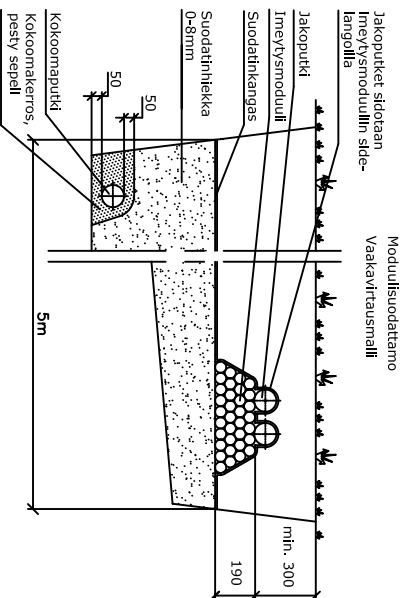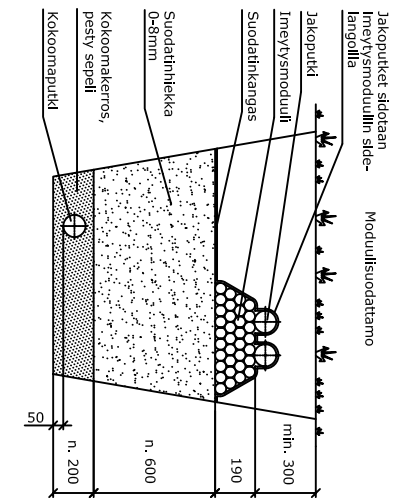

Pidätämme oikeuden muutoksiin

K.osa/Kylä	Korttel/Tila	Tontti/Rn:o	
Rakennusohjelmale			Juoks.n:o
Rakennuskohteen nimi ja osote			Mittakaavat
Suunnittelijan nimi, päiväys ja allekirjoitus			Muutos