
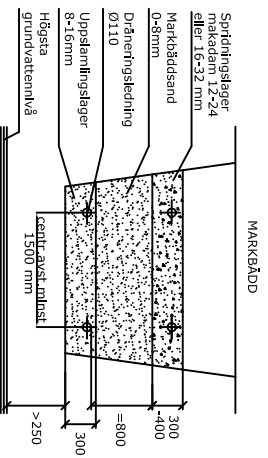
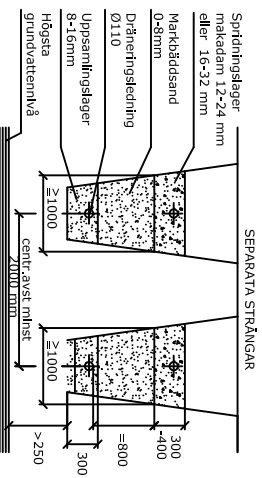
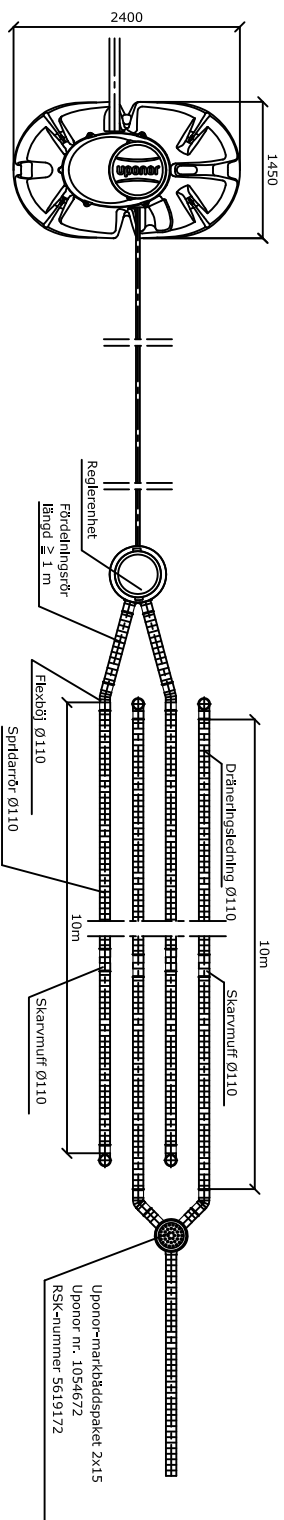


Uponor - markbädd 2m³ (RSK: 5619233+ 5619172)

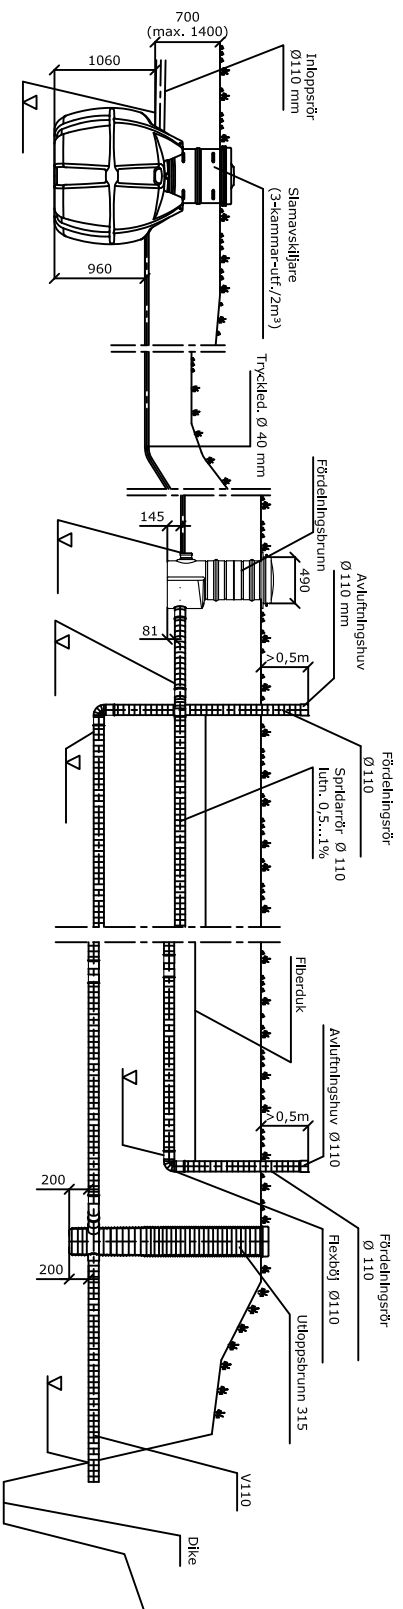

SYSTEMBESKRIVNING

Drifttid : mån/år

Bostadsyta : m²

Antal personer : PE

Dimensionerande dygnflöde: l/dygn

Slamasvskjåre :
 2m³, 3-kammarsutbrände

förankning

silgator

(Installationsdjup i marken 0,7 - 1,0 m)

Spridarror

Spridarrotsledning : m

antal spridarrotsledningar st.

strångar bädd

Frostbelying: infiltrationsbädd

slamasvskjåre

Utlöpsbrunn: utlöpsbrunn 315

Uponor-markbäddspaket 2x15
 Uponor nr. 1054672
 RSK-nummer 5619172

Vi förbehåller oss rätten till ändringar



Postort	Gatuadress	Fastighetsbeteckning	Vrånornaisten arkistoinretningskintöjä varten
Byggnadsåtgärd		Ritningsstyp	Löppnummer
Byggnadsprojekts namn och adress		Ritnings innehåll	Skala
Konsumentens namn, datum och underskrift		Planeringsareal, arbetsnr. och ritn. nr.	Reviderad